


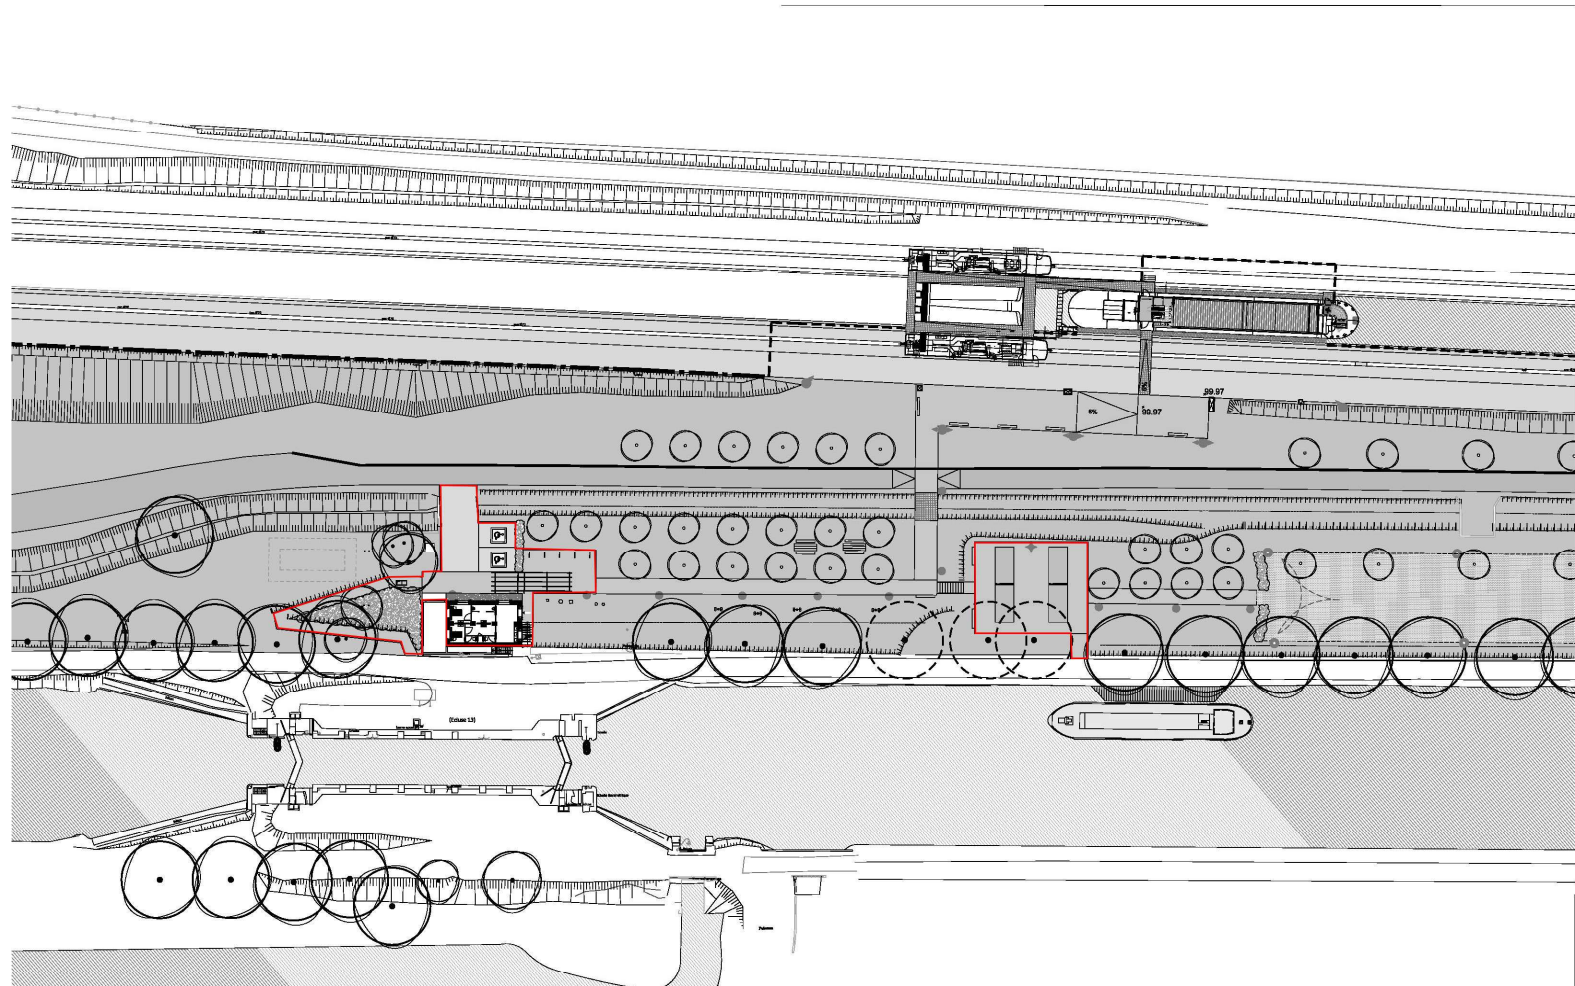

MISE EN VALEUR DU SITE DE LA
PENTE D'EAU DE MONTECH

DET

échelle
1/500

— Périètre ouvert au public