

CONSEIL DÉPARTEMENTAL DE TARN-ET-GARONNE

**ARRÊTÉ
PORTANT RÉGLEMENTATION TEMPORAIRE DE LA CIRCULATION**

sur la route départementale n° 29
du P.R 5 + 330 au P.R 5 + 376

hors agglomération

sur le territoire de la commune de LABARTHE

A.D. n° 2020/1206

Le président du conseil départemental de Tarn-et-Garonne,

VU le code de la route,

VU le code général des collectivités territoriales,

VU l'instruction interministérielle sur la signalisation routière (livre I - quatrième partie – signalisation de prescription et huitième partie – signalisation temporaire),

VU le règlement départemental de voirie adopté le 2 mars 2009,

VU l'arrêté départemental R.H. 20/20 du 7 janvier 2020 portant délégation de signature à Monsieur le directeur de l'aménagement et de la voirie,

VU la demande présentée par SBE BORJA, en date du 19 août 2020,

CONSIDÉRANT que pour permettre la création de poste et de tranchées , il est nécessaire de réglementer temporairement la circulation sur la route départementale sus-visée,

SUR proposition de Monsieur le directeur de l'aménagement et de la voirie,

- ARRÊTE -

Article 1

La circulation des véhicules de toutes catégories sera réglementée sur la route départementale n° 29 , du PR 5 + 330 au PR 5 + 376 , sur le territoire de la commune de LABARTHE, hors agglomération, pendant la période courant de la date de signature du présent arrêté jusqu'au 23 septembre 2020 date prévue de fin des travaux.

Article 2

Au droit et aux abords du chantier, les mesures suivantes seront appliquées, à savoir :

- la vitesse des véhicules sera limitée à 50 km/h,
- les dépassements seront interdits,
- les arrêts et le stationnement seront interdits.

Lorsque la largeur de chaussée libre à la circulation sera insuffisante, un alternat de circulation sera mis en place et réglé par signaux de type K10, ou par panneaux de type B15 et C18, ou automatiquement par feux tricolores d'alternat temporaire.

Tout ou partie de ces mesures pourront être suspendues en dehors des périodes de chantier (notamment la nuit, les week-ends et jours fériés), à condition que cela soit compatible avec l'état d'avancement des travaux.

Article 3

La mise en place et la maintenance de la signalisation du chantier seront assurées par ~~l'entreprise chargée de l'exécution des travaux, sous contrôle de la subdivision départementale, et~~ ce pendant toute la durée du chantier.

Les panneaux seront de gamme normale, obligatoirement rétroréfléchissants et les premiers de chaque série de classe II ou pourvus de feux clignotants synchronisés. Ils seront maintenus propres, en bon état permanent et seront déposés après achèvement des travaux, lorsque la sécurité des usagers sera assurée.

Leur installation sera obligatoirement réalisée conformément au schéma de pose ci-annexé.

Article 4

Toute infraction au présent arrêté sera constatée et poursuivie conformément aux lois et règlements en vigueur.

Article 5

- M. le directeur de l'aménagement et de la voirie,
- M. le commandant du groupement de gendarmerie de Tarn-et-Garonne,
- M. le directeur départemental de la sécurité publique,

sont chargés, chacun en ce qui le concerne, de l'exécution du présent arrêté qui sera publié dans le recueil des actes administratifs du conseil départemental et dont une copie sera adressée à :

- M./Mme le Maire de la Commune de LABARTHE,
- M. le directeur départemental des territoires,
- M. le directeur de l'entreprise SBE BORJA,
- M. le directeur départemental de La Poste,
- M. le directeur du S.M.U.R. - urgences
- M. le directeur du service départemental d'incendie et de secours,
- Mme la responsable du service régional de transport de Tarn-et-Garonne,
- M./Mme le chef de la subdivision départementale de VALENCE D'AGEN
- M. le directeur de la société SECURITAS transport de fonds,
- M. le directeur de la société BRINK'S évolution,

A Montauban,

le

27 AOÛT 2020

P/le président,


Le directeur de l'aménagement et de la voirie

Jean-François DENAT

Circulation à double sens

Alternat avec sens prioritaire

RC 4

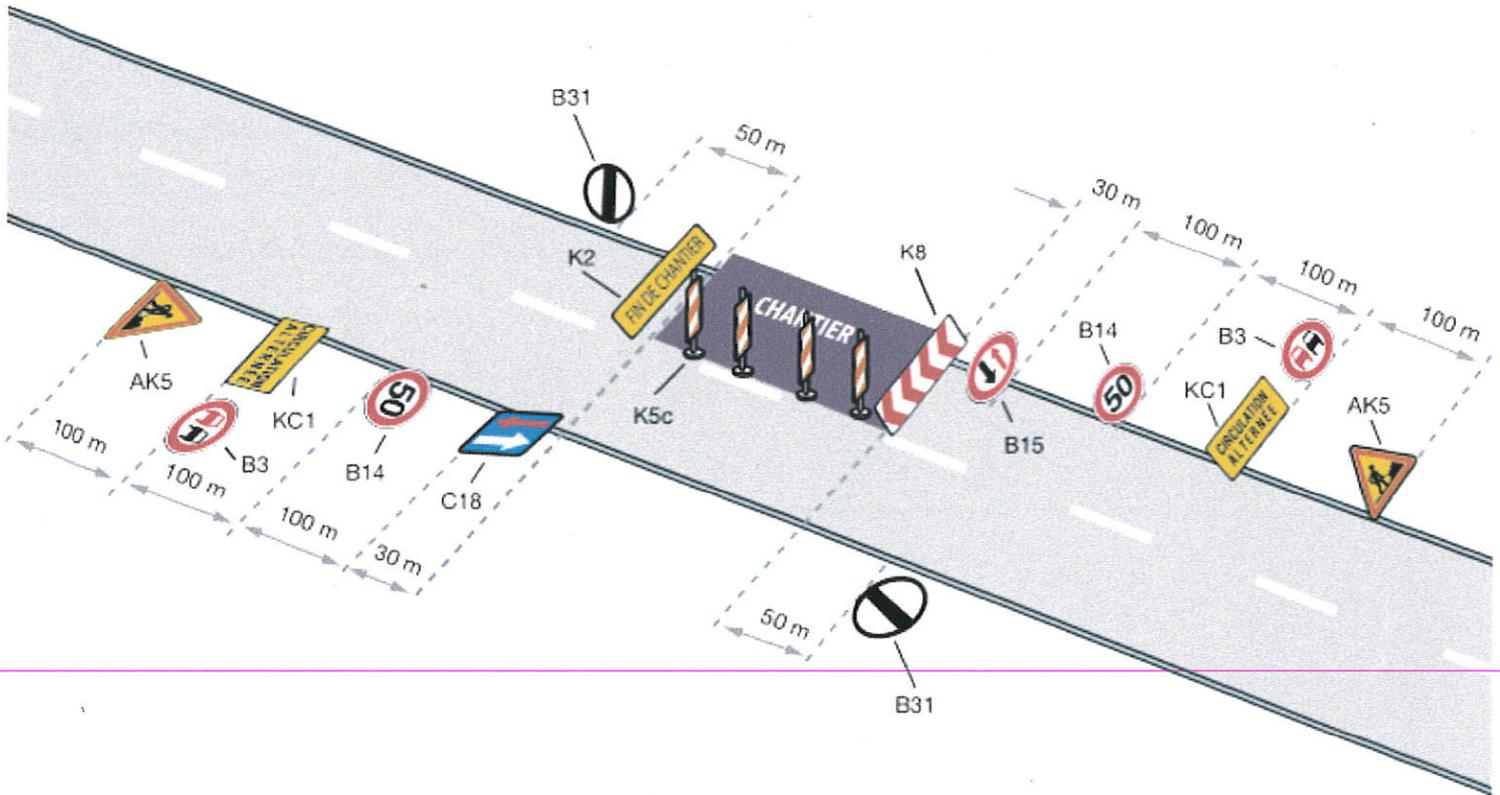

Remarques

- Bonne visibilité et faible trafic.
- Un panneau B14, vitesse 70 km/h, peut être intercalé entre les panneaux AK5 et KC1.


Inventaire des panneaux



RC 5

Circulation alternée - Route à deux voies

Alternat par piquets K10

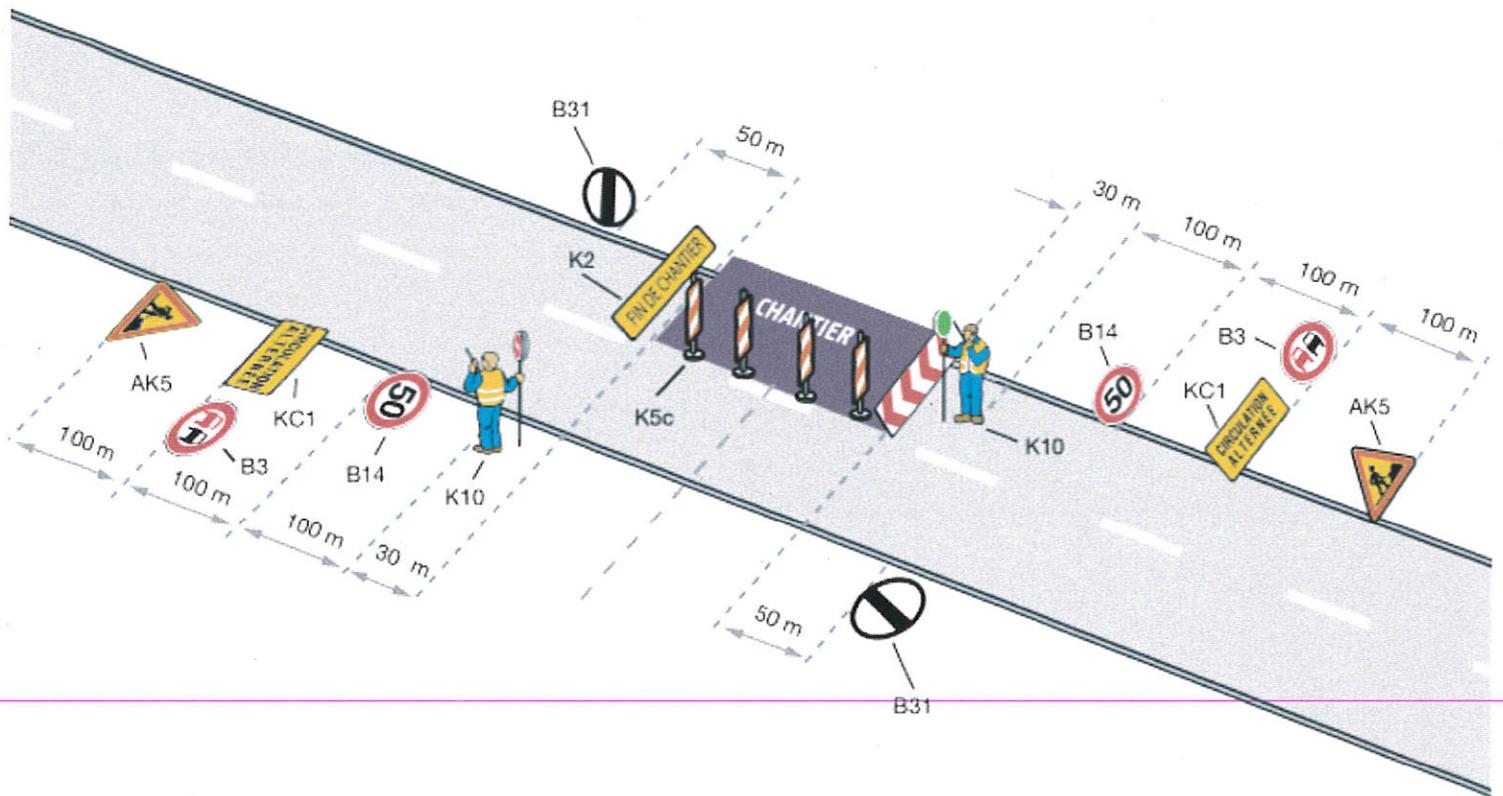

Remarques


- Un panneau B14, vitesse 70 km/h, peut être éventuellement intercalé entre les panneaux AK5 et KC1.
- Dispositif applicable uniquement de jour.

Inventaire des panneaux



Circulation alternée - Route à deux voies

Alternat par signaux tricolores

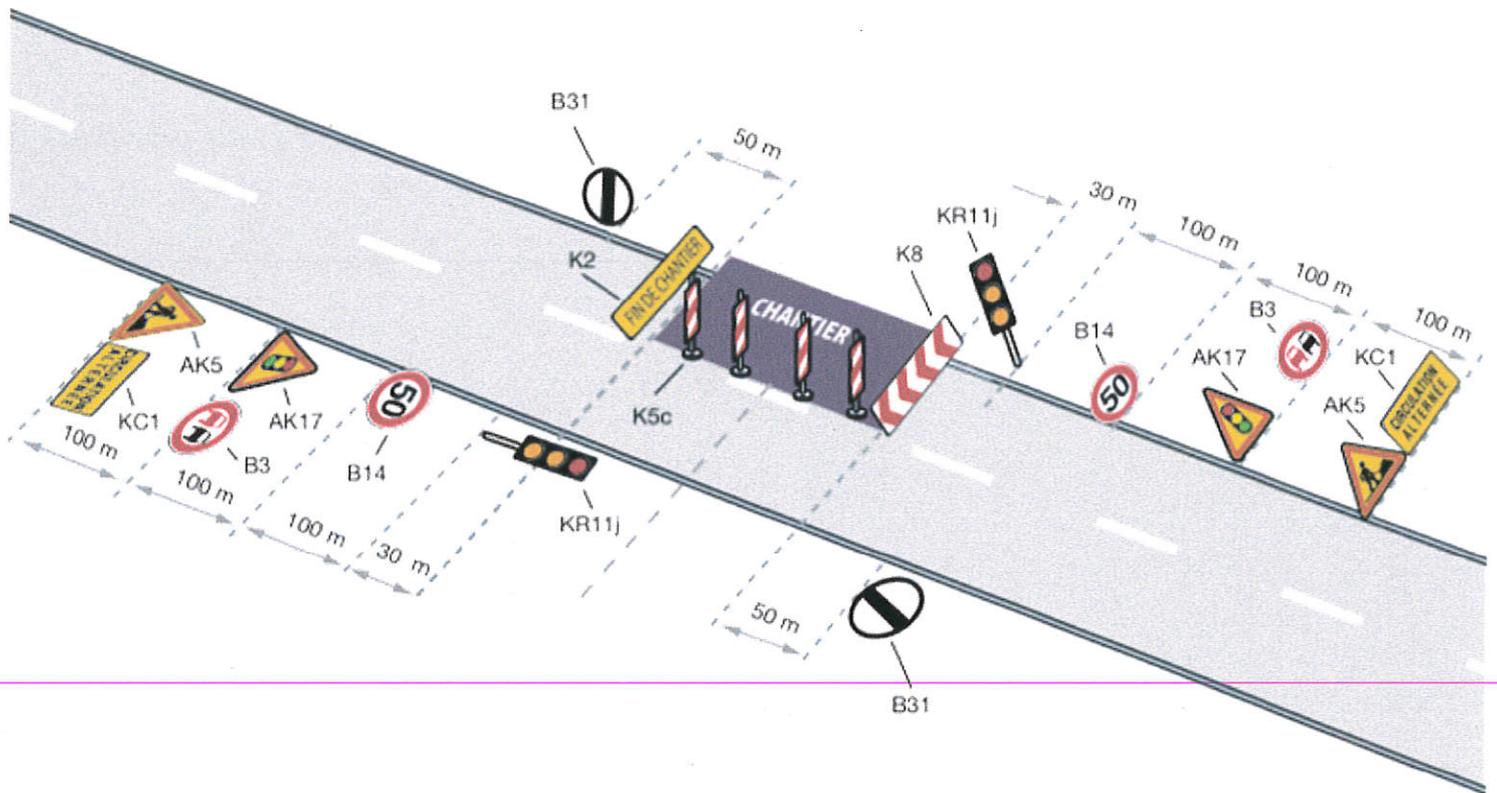

Remarques

- Un panneau B14 vitesse 70 km/h peut être éventuellement intercalé entre les panneaux AK5 et AK17.
- Schéma à appliquer notamment lorsque l'alternat doit être maintenu de nuit.

Inventaire des panneaux

x 2	x 2	x 2	x 2	x 2 facultatif	x 2	x 2	x 2	x 1	X	x 1