


Plan simplifié

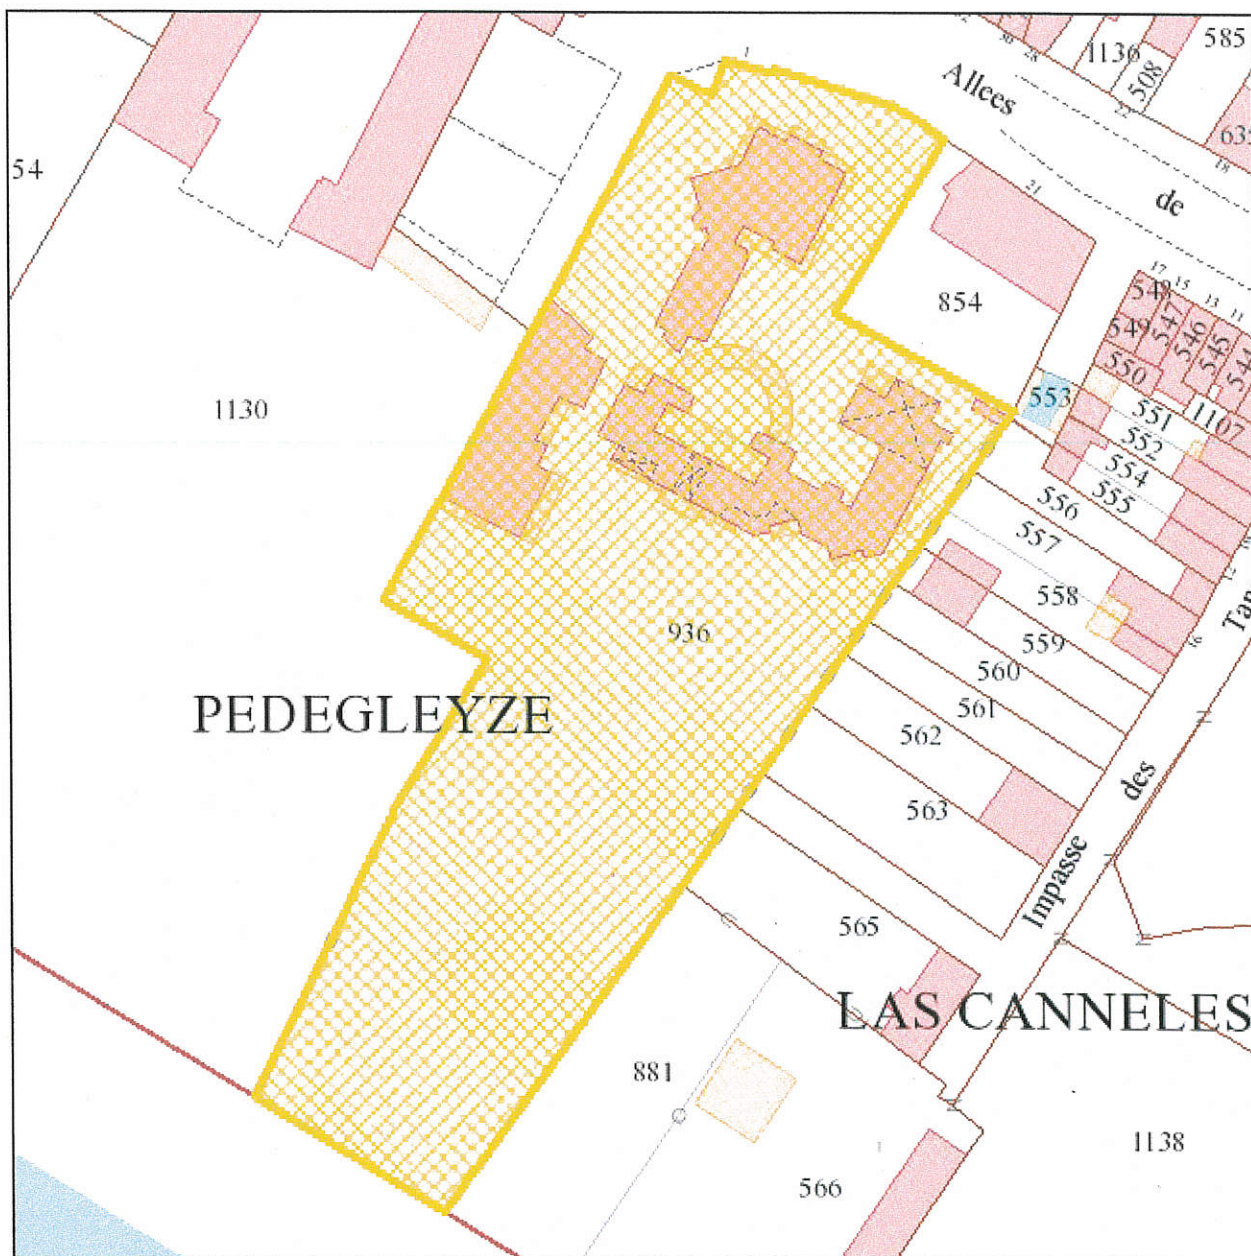

Date : 23/06/2020

Echelle : 1:1000

Parcelle		820186 AL0936	
Commune	VALENCE	Le terrain est bâti : Oui	
Adresse	0001 PL DE PE DE GLEYZE	Le terrain est dans un lotissement : Non	
Surface	7176m ²		
Propriétaire(s)		+00014	
DEPARTEMENT DU TARN ET GARONNE (Principal)			