

Envoyé en préfecture le 10/05/2021  
 Reçu en préfecture le 10/05/2021  
 Affiché le 10/05/2021  
 ID : 082-228200010-20210421-CD20210421\_64-DE



**Département de Tarn et Garonne**  
 100 Boulevard Hubert Gouze BP 783  
 82013 Montauban cedex

**Communauté de Communes  
 Grand Sud Tarn et Garonne**  
 120 avenue Jean Jaures  
 82370 LABASTIDE ST PIERRE

**Ville de Montech**  
 1 place de la Mairie  
 82700 MONTECH

Maîtrise d'oeuvre :



17, PLACE NATIONALE  
 82000 MONTAUBAN  
 TEL 05 63 63 63 31  
 cascarigny.architectes@orange.fr



phase : **PRO**

Projet :  
**ACCUEIL TOURISTIQUE  
 AUX ABORDS DE LA  
 PENTE D'EAU  
 DE MONTECH**

adresse du projet :  
 rue de l'Usine  
 82700 MONTECH

doc n° **PRO 05**


échelle : **1/50**

date : **19 juillet 2019**


document :

**HALTE VELO  
 SANITAIRES**


**ELEVATIONS**

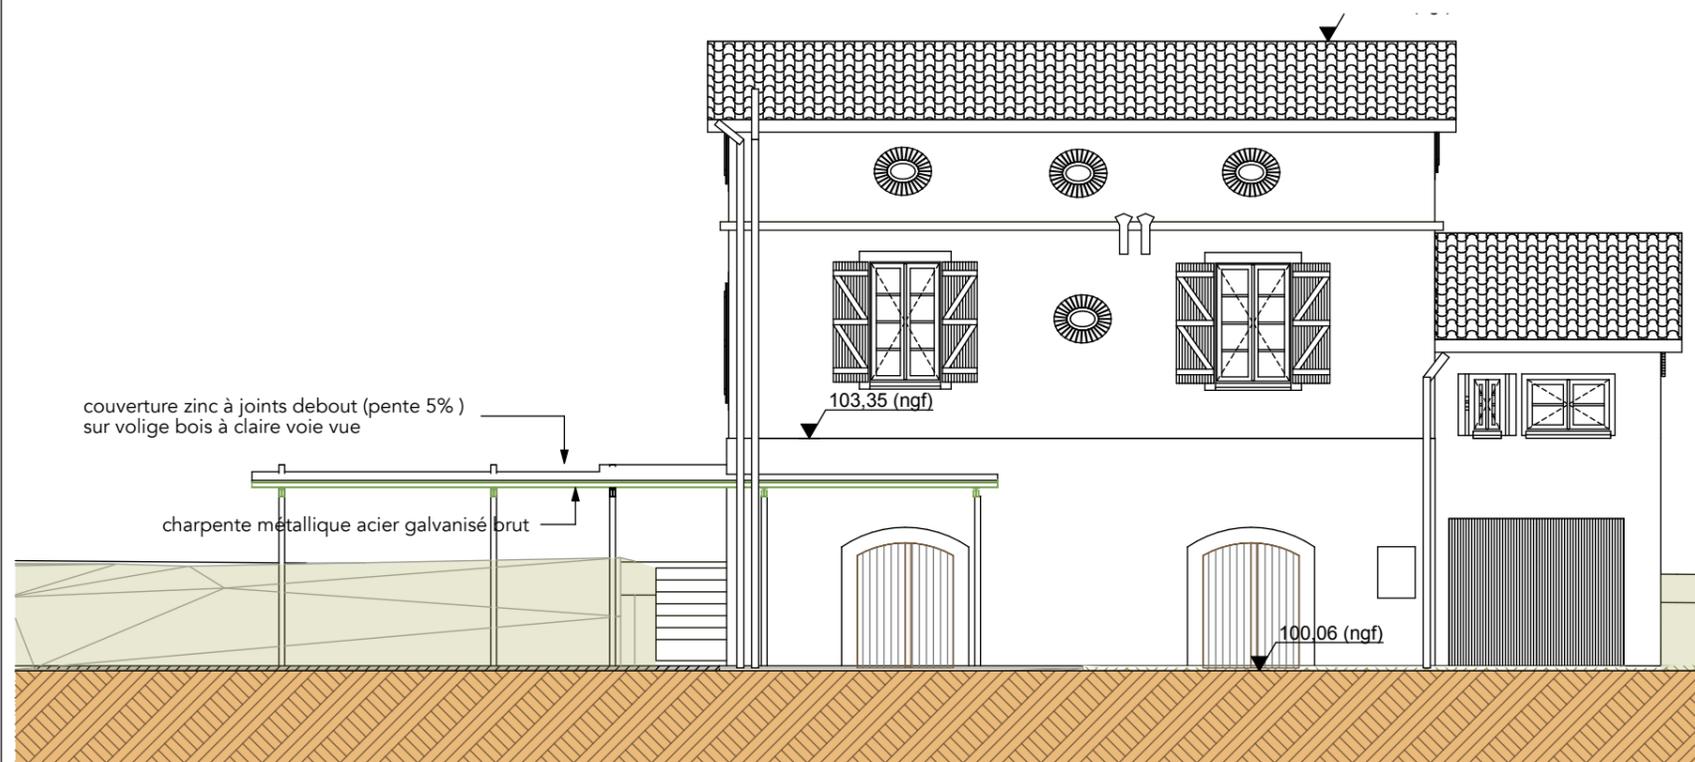

F HV 1 Façade NORD EST Halte vélo projet 1:100

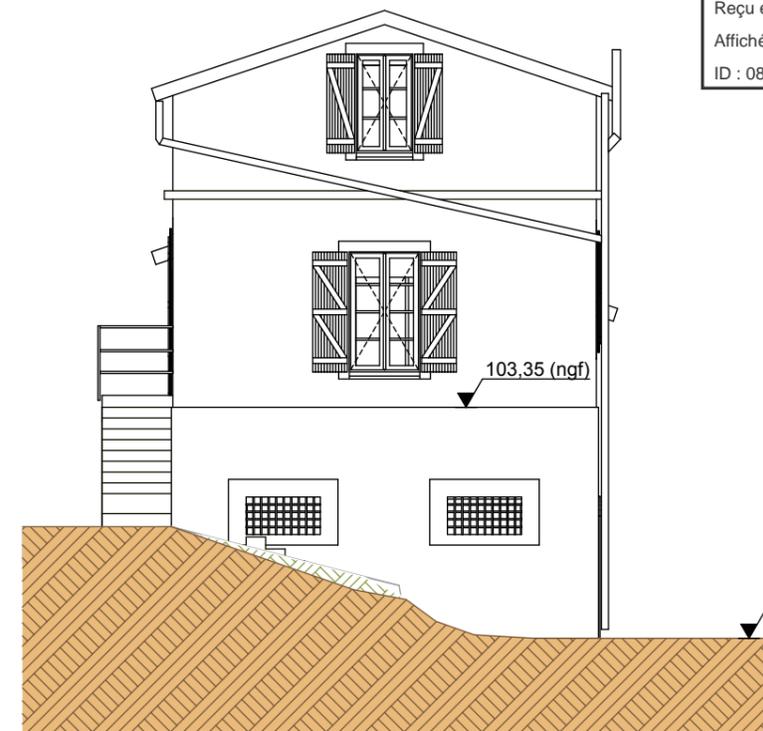

F HV 2 Façade SUD EST Halte vélo EDL 1:100

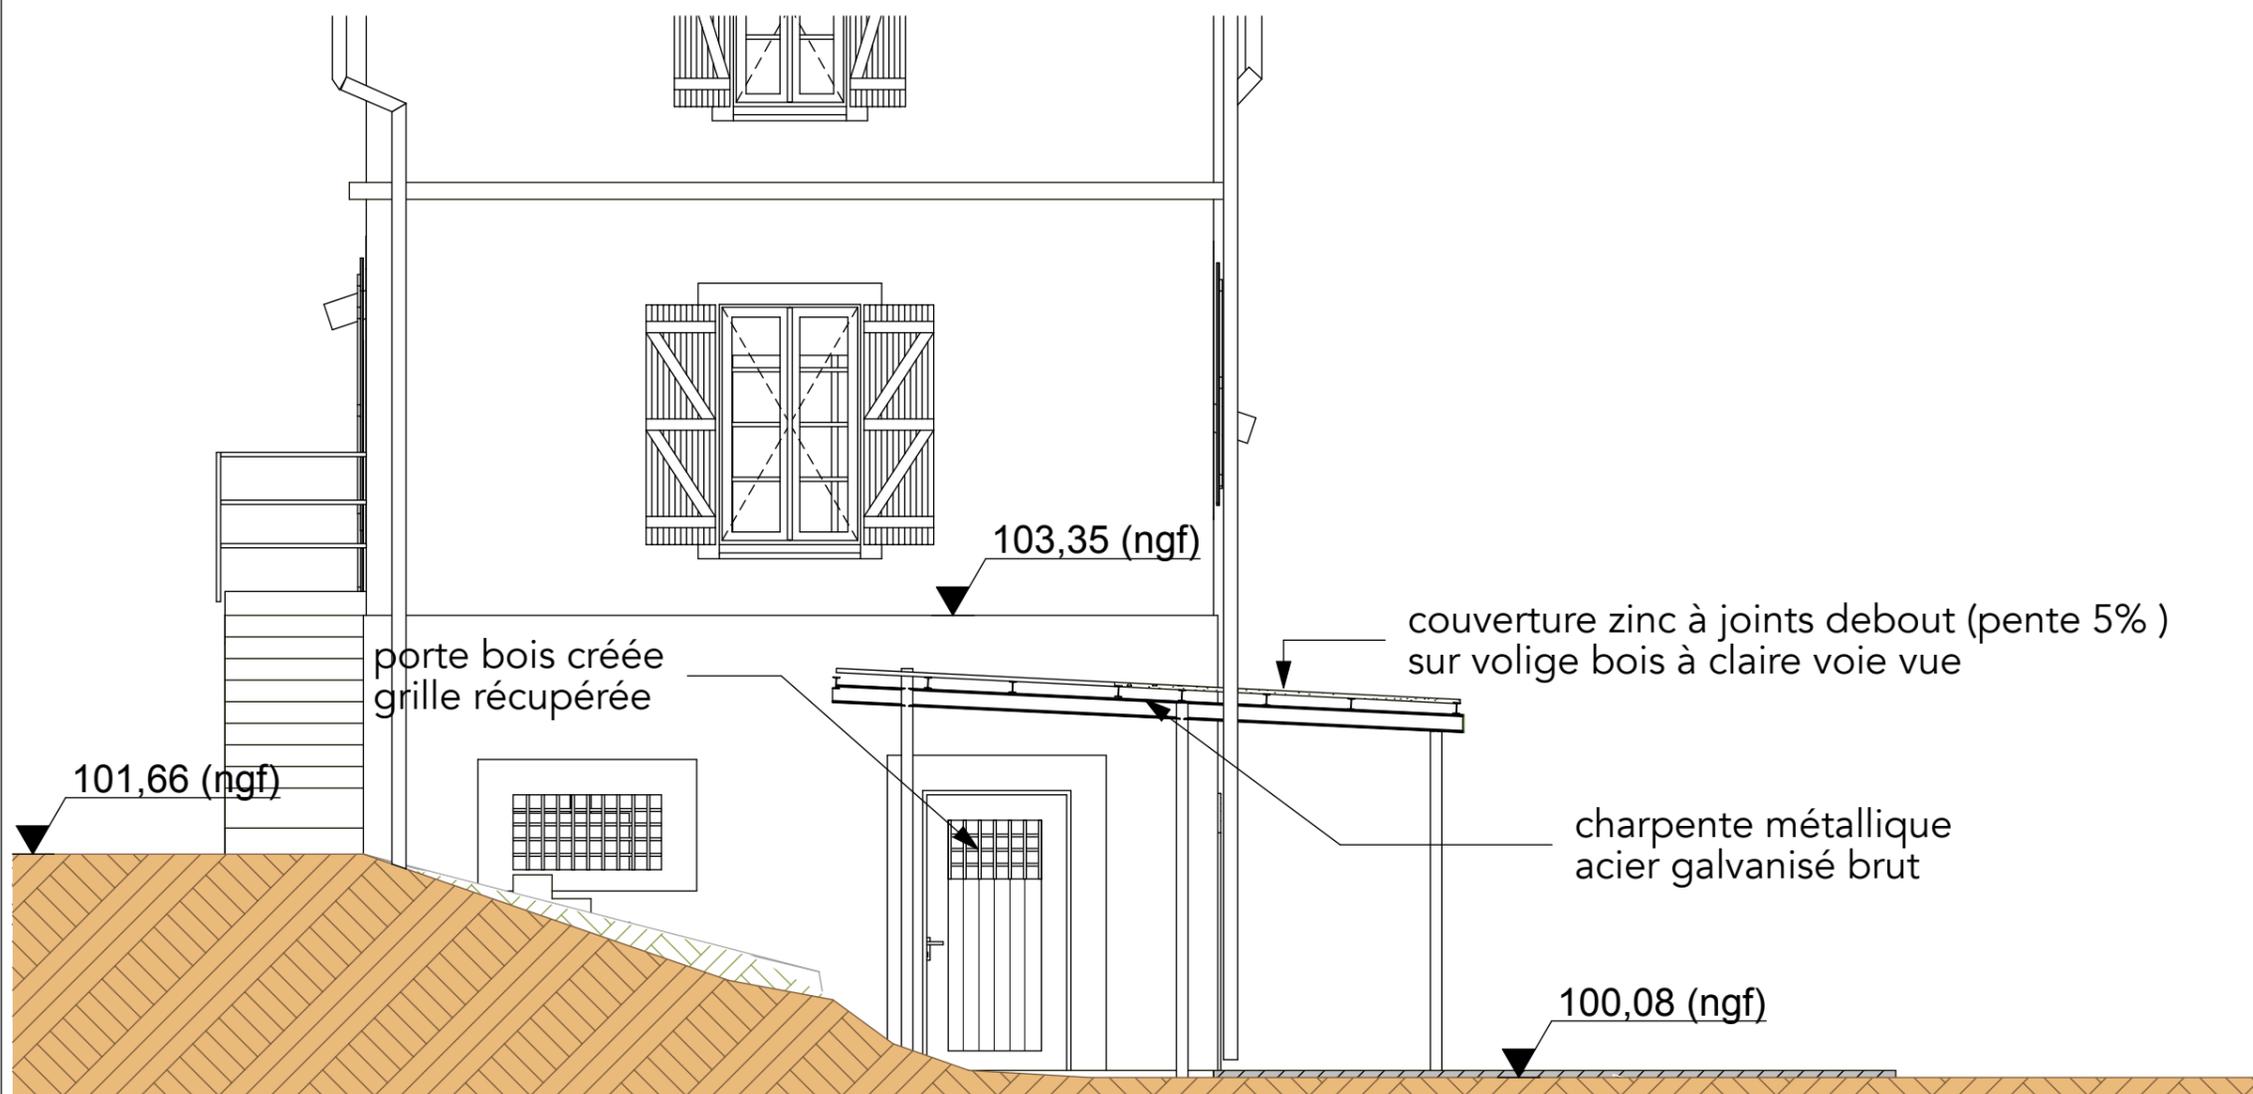

F HV 2 Façade SUD EST Halte vélo projet 1:50