

Plan de Division

Parcelle G n°1332
Propriétaire : Commune de LAUZERTE
Contenance cadastrale : 42ca

Parcelle G n°1337
Propriétaire : Département du Tarn et Garonne
Contenance cadastrale : 03ca

G 756

3.27 (850-85

2.84

700

954

214

Choi

Limite d

Lots der

Acquisit

Dall'olio


1

Limite de

Application

Tel: 05 61 10 01 05
Email : toulouse@geoffi-expert.fr

N°	X	Y	Nature :
204	1551349,95	3229833,63	Angle bâtiment
540	1551385,42	3229834,68	Angle bâtiment
557	1551414,61	3229847,87	Angle intérieur bordurette
618	1551406,14	3229839,89	Angle bâtiment
619	1551395,83	3229879,05	Angle bâtiment
684	1551402,54	3229916,30	Angle clôture grillagée
850	1551415,82	3229838,95	Angle extérieur bordurette
889	1551317,87	3229917,91	Angle extérieur bordurette
891	1551321,20	3229904,12	Angle extérieur bordurette
920	1551311,59	3229834,75	Angle clôture légère
947	1551306,62	3229849,77	Angle clôture légère

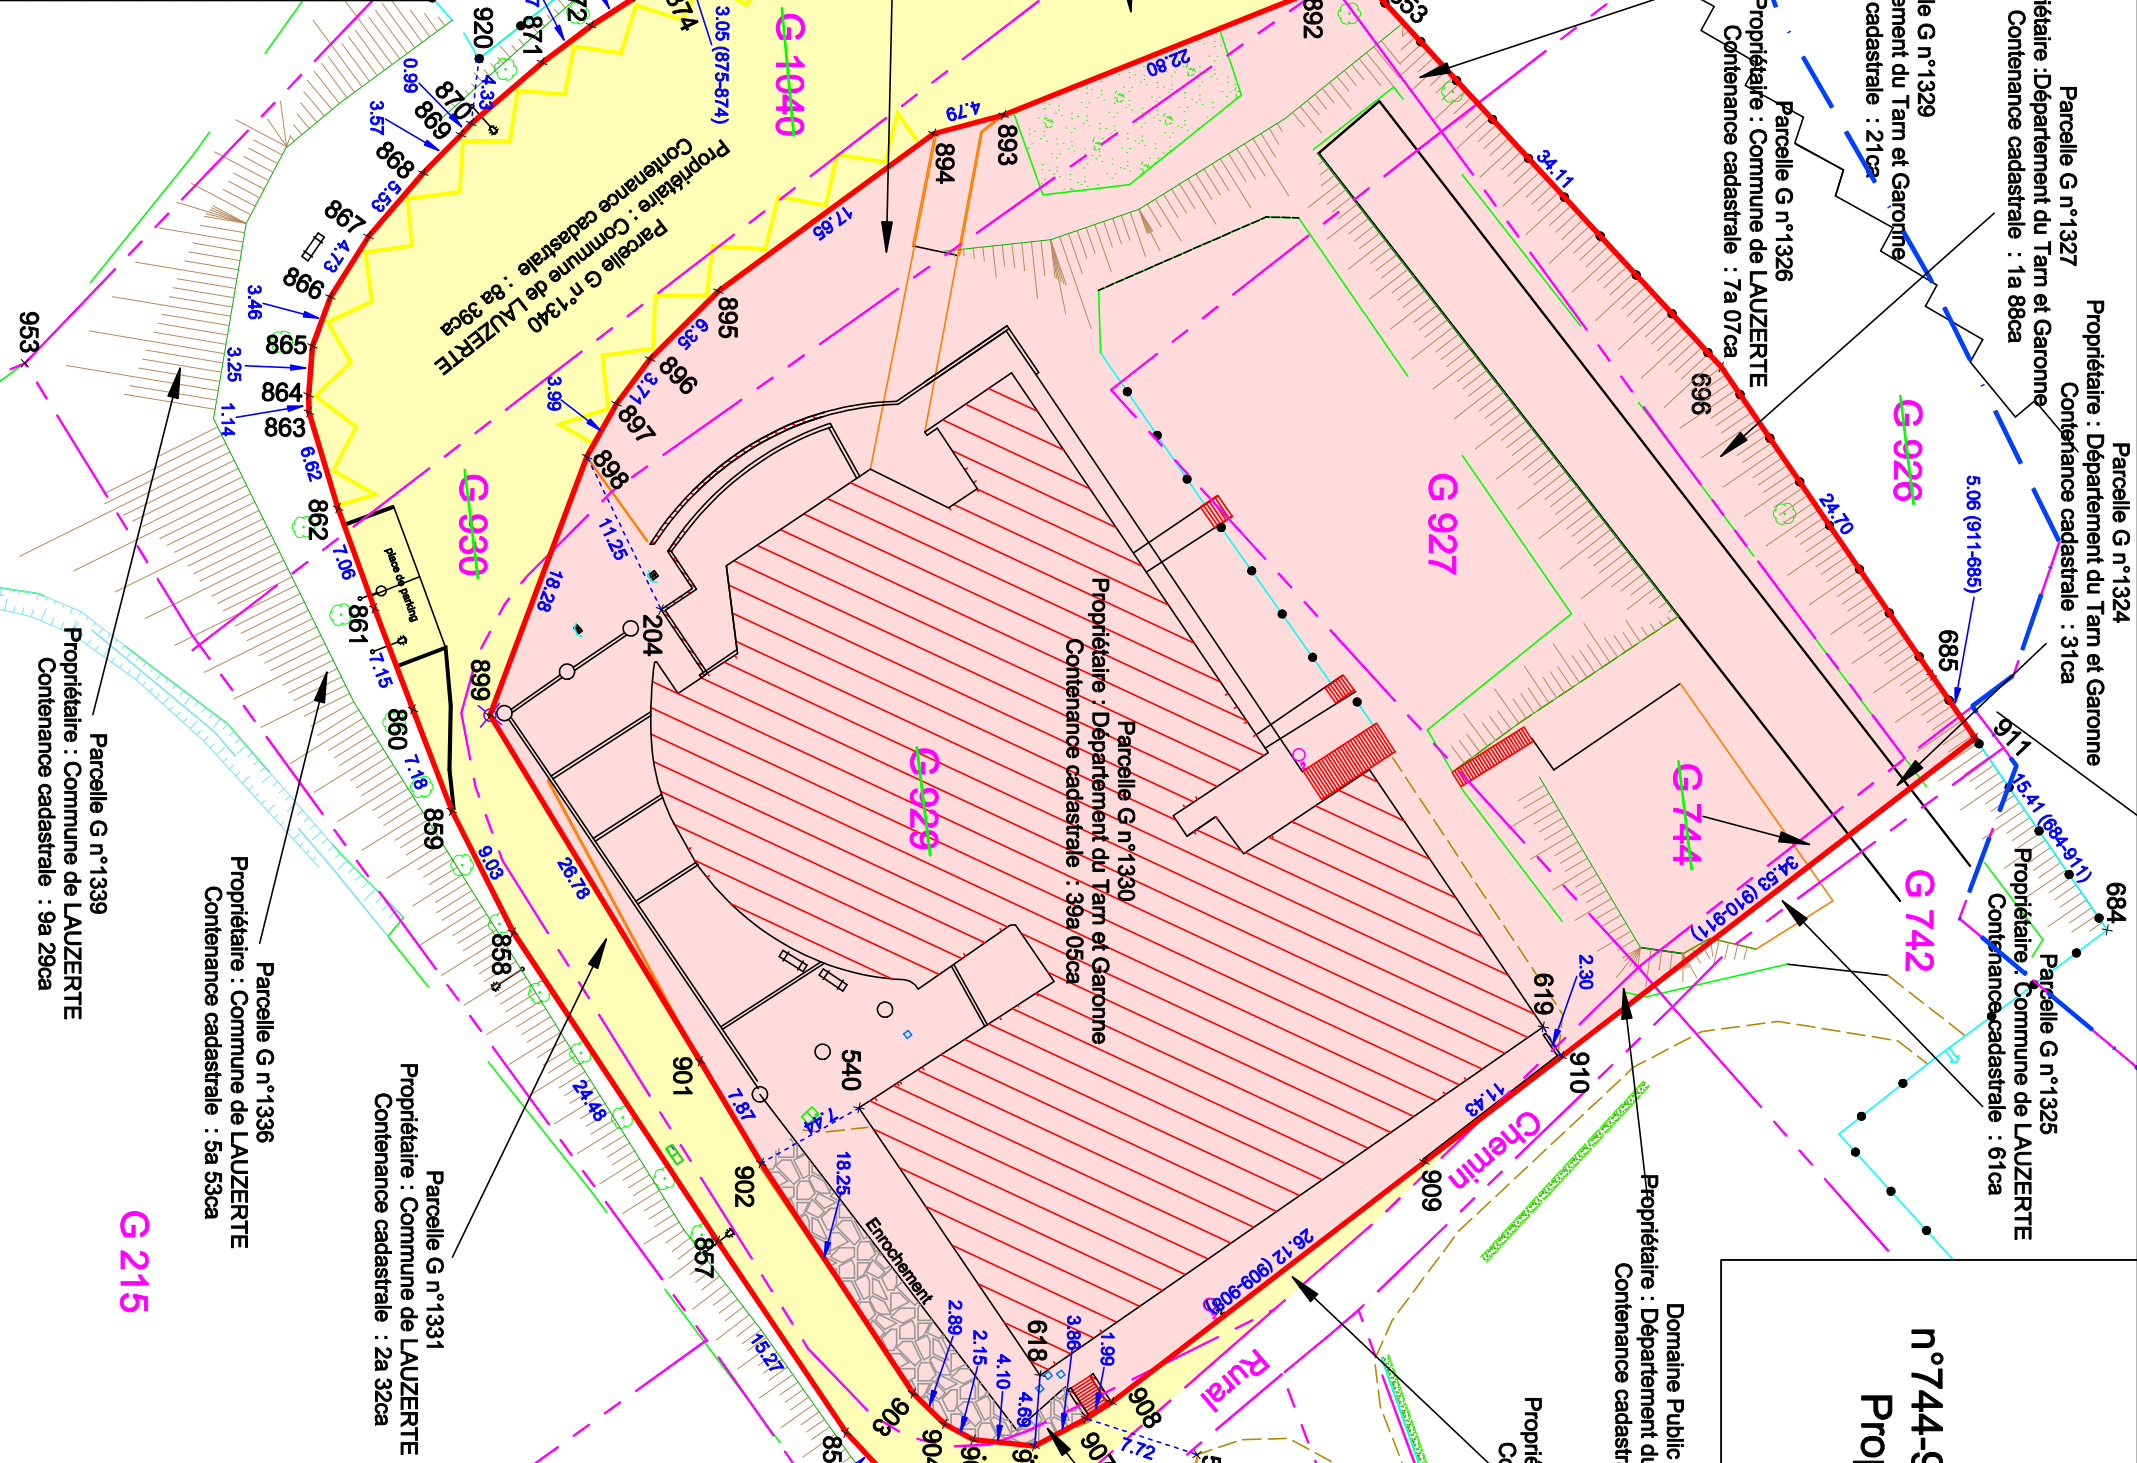

Coordonnées des sommets de l'irrite			
Système de Coordonnées RGF 83 codé - Rattachement Territoire			
N°	X	Y	Nature :
685	1551382.74	3229911.15	Angle clôture grillagée
686	1551358.82	3229905.02	Angle clôture grillagée
681	1551415.20	3229835.74	Point non matérialisé (extérieur bordurette)
682	1551414.19	3229833.08	Angle extérieur bordurette
683	1551412.19	3229830.66	Angle extérieur bordurette
684	1551409.95	3229828.84	Angle extérieur bordurette
685	1551409.05	3229828.13	Angle extérieur bordurette
686	1551405.32	3229826.55	Angle extérieur bordurette
687	1551390.49	3229822.87	Angle extérieur bordurette
688	1551366.69	3229817.15	Angle extérieur bordurette
689	1551357.73	3229816.07	Angle extérieur bordurette
680	1551350.55	3229815.94	Angle extérieur bordurette
681	1551343.40	3229815.83	Angle extérieur bordurette
682	1551336.35	3229815.83	Angle extérieur bordurette
683	1551329.73	3229816.19	Angle extérieur bordurette
684	1551328.65	3229816.57	Angle extérieur bordurette
685	1551325.69	3229817.91	Angle extérieur bordurette
686	1551323.05	3229820.14	Angle extérieur bordurette
687	1551320.15	3229823.87	Angle extérieur bordurette
688	1551317.45	3229828.69	Angle extérieur bordurette
689	1551315.90	3229831.92	Angle extérieur bordurette
870	1551315.45	3229832.80	Angle extérieur bordurette
871	1551313.25	3229838.59	Angle extérieur bordurette
872	1551312.06	3229842.48	Angle extérieur bordurette
873	1551311.28	3229845.92	Angle extérieur bordurette
874	1551311.06	3229848.47	Angle extérieur bordurette
875	1551311.34	3229851.50	Angle extérieur bordurette
876	1551312.68	3229856.77	Angle extérieur bordurette
877	1551314.17	3229864.89	Angle extérieur bordurette
878	1551315.23	3229870.90	Angle extérieur bordurette
879	1551315.61	3229874.55	Angle extérieur bordurette
880	1551315.58	3229876.54	Angle extérieur bordurette
881	1551314.80	3229882.94	Angle extérieur bordurette
882	1551314.51	3229885.23	Angle extérieur bordurette
883	1551313.98	3229889.58	Angle extérieur bordurette
884	1551313.24	3229895.59	Angle extérieur bordurette
885	1551311.01	3229913.43	Angle extérieur bordurette
886	1551310.36	3229916.96	Point non matérialisé (extérieur bordurette)
882	1551326.21	3229888.88	Angle extérieur bordurette
883	1551326.94	3229886.09	Angle extérieur bordurette
884	1551326.52	3229881.32	Angle extérieur bordurette
885	1551331.45	3229884.38	Angle extérieur bordurette
886	1551334.12	3229838.61	Angle extérieur bordurette
887	1551336.15	3229835.50	Angle extérieur bordurette
888	1551338.77	3229832.49	Angle extérieur bordurette
889	1551352.66	3229820.60	Clou
901	1551378.92	3229825.87	Angle extérieur bordurette
902	1551386.65	3229827.34	Angle extérieur bordurette
903	1551404.40	3229831.60	Point non matérialisé (piéd enrochement)
904	1551407.01	3229832.86	Point non matérialisé (piéd enrochement)
905	1551408.62	3229834.27	Point non matérialisé (piéd enrochement)
906	1551410.41	3229837.96	Point non matérialisé (piéd enrochement)
907	1551409.86	3229841.78	Angle muret
908	1551409.43	3229843.72	Angle muret
909	1551401.54	3229868.62	Angle mur
910	1551398.08	3229879.52	Angle mur
911	1551387.63	3229912.42	Point non matérialisé (clôture légère)
955	1551325.50	3229891.05	Point non matérialisé (extérieur bordurette)
9353	1551327.36	3229891.82	Angle clôture légère

Département du TARN-ET-GARONNE (82)
Commune de LAUZERTE

Sises Allée de Ruppé



**Parcelles cadastrées section G
n°744-926-928-929-930-1040 et Domaine Public**

Propriété de la Commune de LAUZERTE

0	Réalisation du plan	30/09/2022	NES	FBEN	
Indice	Nature des modifications	Date	Dessiné par	Vérifié par	
ECHELLE: 1/250e Format A3		DATE: 30/09/2022	DOSSIER: TO120030-051	FICHER: TO120030-051 Plan Division.dwg	
Plan de Division					
COORDONNEES RGF 93 (CC44) COORDONNEES INDEPENDANTES		☒ NIVELLEMENT IGN 69 ☐ NIVELLEMENT INDEPENDANT			
		☐			



GEOFIT-Expert - S.E.L.A.F.A. de Géomètres - Experts

13 Rue d'Hélios - 31240 L'UNION

Tel. 05 61 10 01 05

E-mail : toulouse@geofit-expert.fr