



TARN-ET-GARONNE
LE DÉPARTEMENT.fr

DÉPARTEMENT DE TARN ET GARONNE

PAIERIE DEPARTEMENTALE

97, Boulevard Blaise Doumerc
82000 MONTAUBAN

PAIERIE DEPARTEMENTALE ETAT DES LIEUX

CARNET DE DETAIL

Echelle: ..

<u>Maîtrise d'Ouvrage :</u> CONSEIL DÉPARTEMENTAL DU TARN ET GARONNE	<u>Maîtrise d'Oeuvre :</u> DIRECTION DE L'IMMOBILIER CONSEIL DÉPARTEMENTAL DU TARN ET GARONNE
--	---


<u>Chargé d'Opération :</u>	<u>Dessin :</u> B-f	<u>Date :</u> 17 Février 2021
-----------------------------	---------------------	-------------------------------

Modifié par :	Ind	Modifié en :	Modifications :
...

<u>Echelle :</u>	1/ °
	1/ °
	1/ °
00	..

Date : _____

Signature du Président du Conseil Départemental

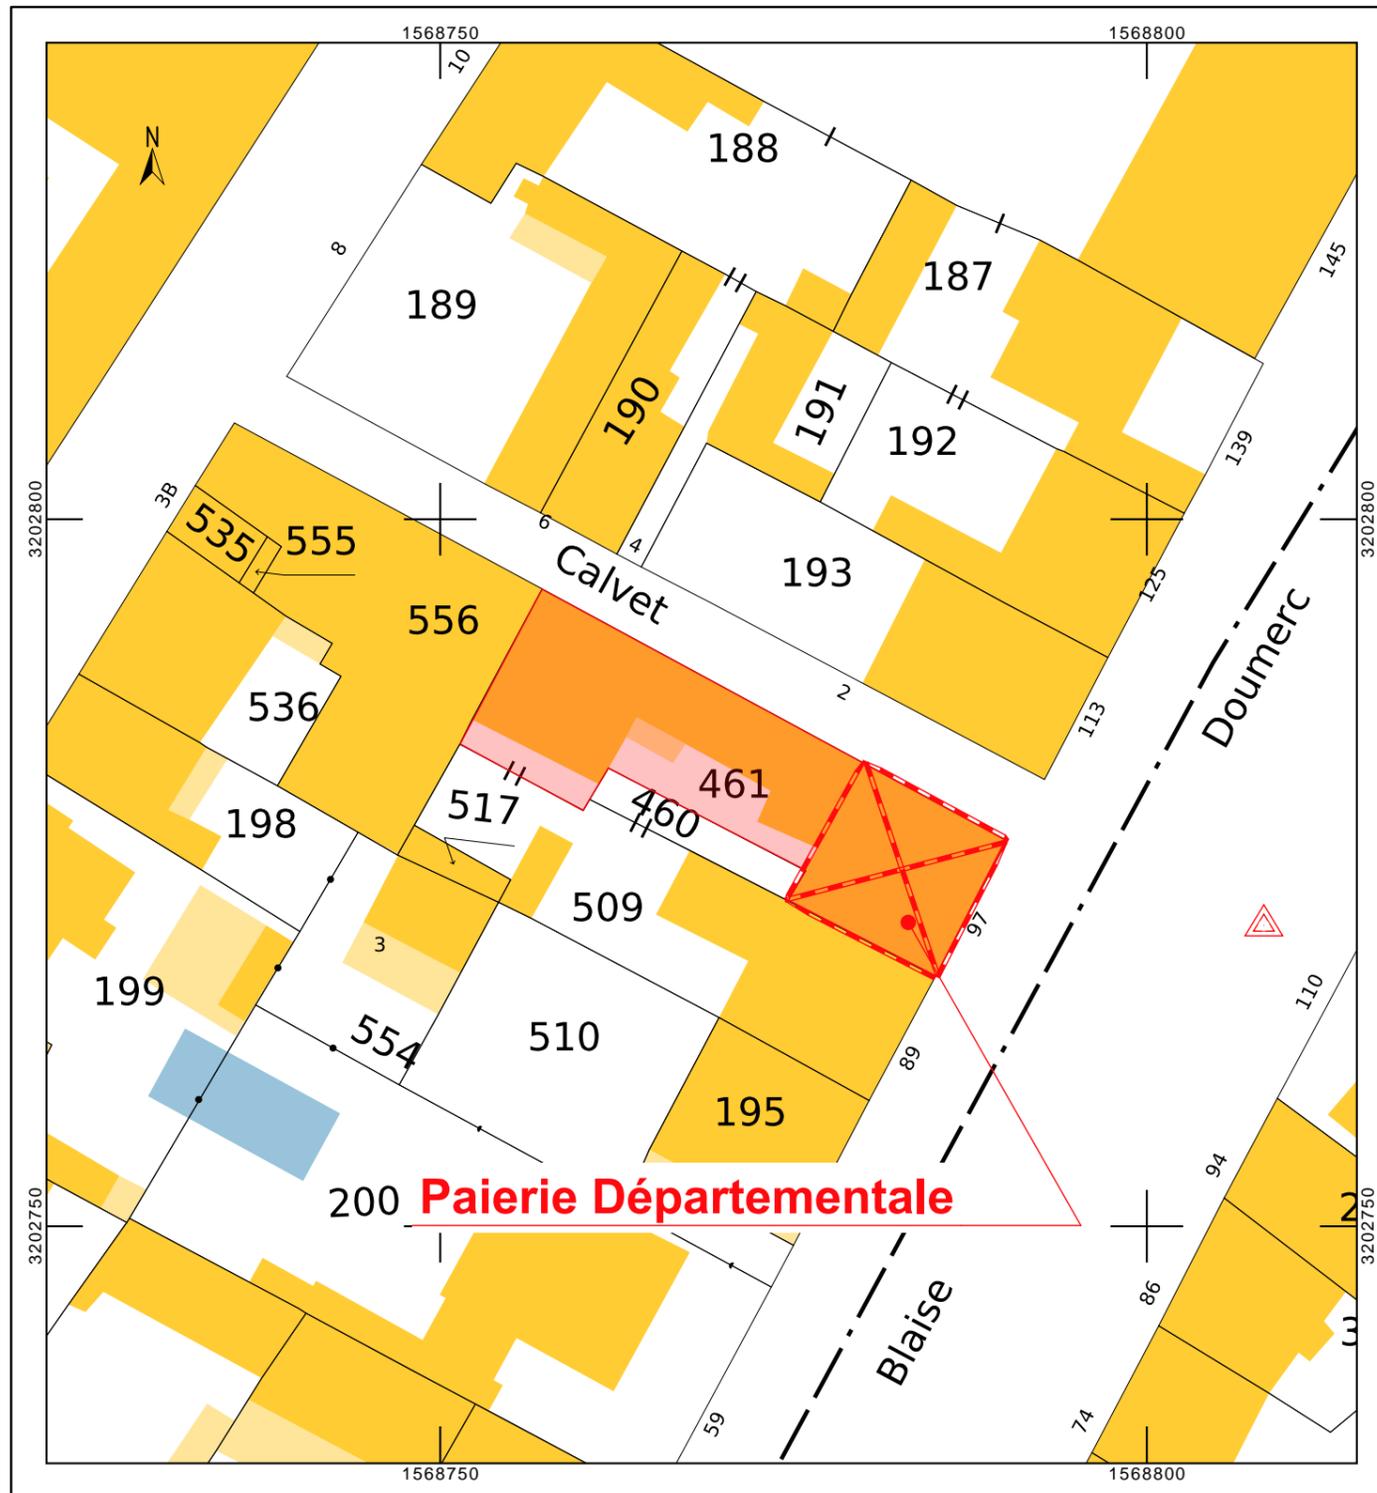


Département : TARN ET GARONNE Commune : MONTAUBAN	DIRECTION GÉNÉRALE DES FINANCES PUBLIQUES ----- EXTRAIT DU PLAN CADASTRAL -----	Le plan visualisé sur cet extrait est géré par le centre des impôts foncier suivant : MONTAUBAN 30 avenue du Danemark BP 630 82017 82017 MONTAUBAN tél. 05 63 21 57 77 -fax 05 63 21 57 02 ptgc.820<;montauban@dgfip.finances.go uv.fr
Section : BL Feuille : 000 BL 01 Échelle d'origine : 1/1000 Échelle d'édition : 1/500 Date d'édition : 17/02/2021 (fuseau horaire de Paris) Coordonnées en projection : RGF93CC44 ©2017 Ministère de l'Action et des Comptes publics	SECTION: BL PARCELLE : N°461 Surface : 388 m ² adresse: N°97 Bd Blaise Doumerc 82000 MONTAUBAN	Cet extrait de plan vous est délivré par : cadastre.gouv.fr

<p>TARN-ET-GARONNE LE DÉPARTEMENT.FR</p>	PAIERIE DEPARTEMENTALE 97, Boulevard Blaise Doumerc 82000 MONTAUBAN ETAT DES LIEUX		
	PLAN CADASTRAL		
	Chargé d'Opération :	Dessin : B-f	02
Date : 17 Février 2021	Echelle : 1/500°	..	



 TARN-ET-GARONNE LE DÉPARTEMENT.fr	PAIERIE DEPARTEMENTALE 97, Boulevard Blaise Doumerc 82000 MONTAUBAN ETAT DES LIEUX		
	Photos		
	Chargé d'Opération :	Dessin : B-f	03
Date : 17 Février 2021	Echelle :		

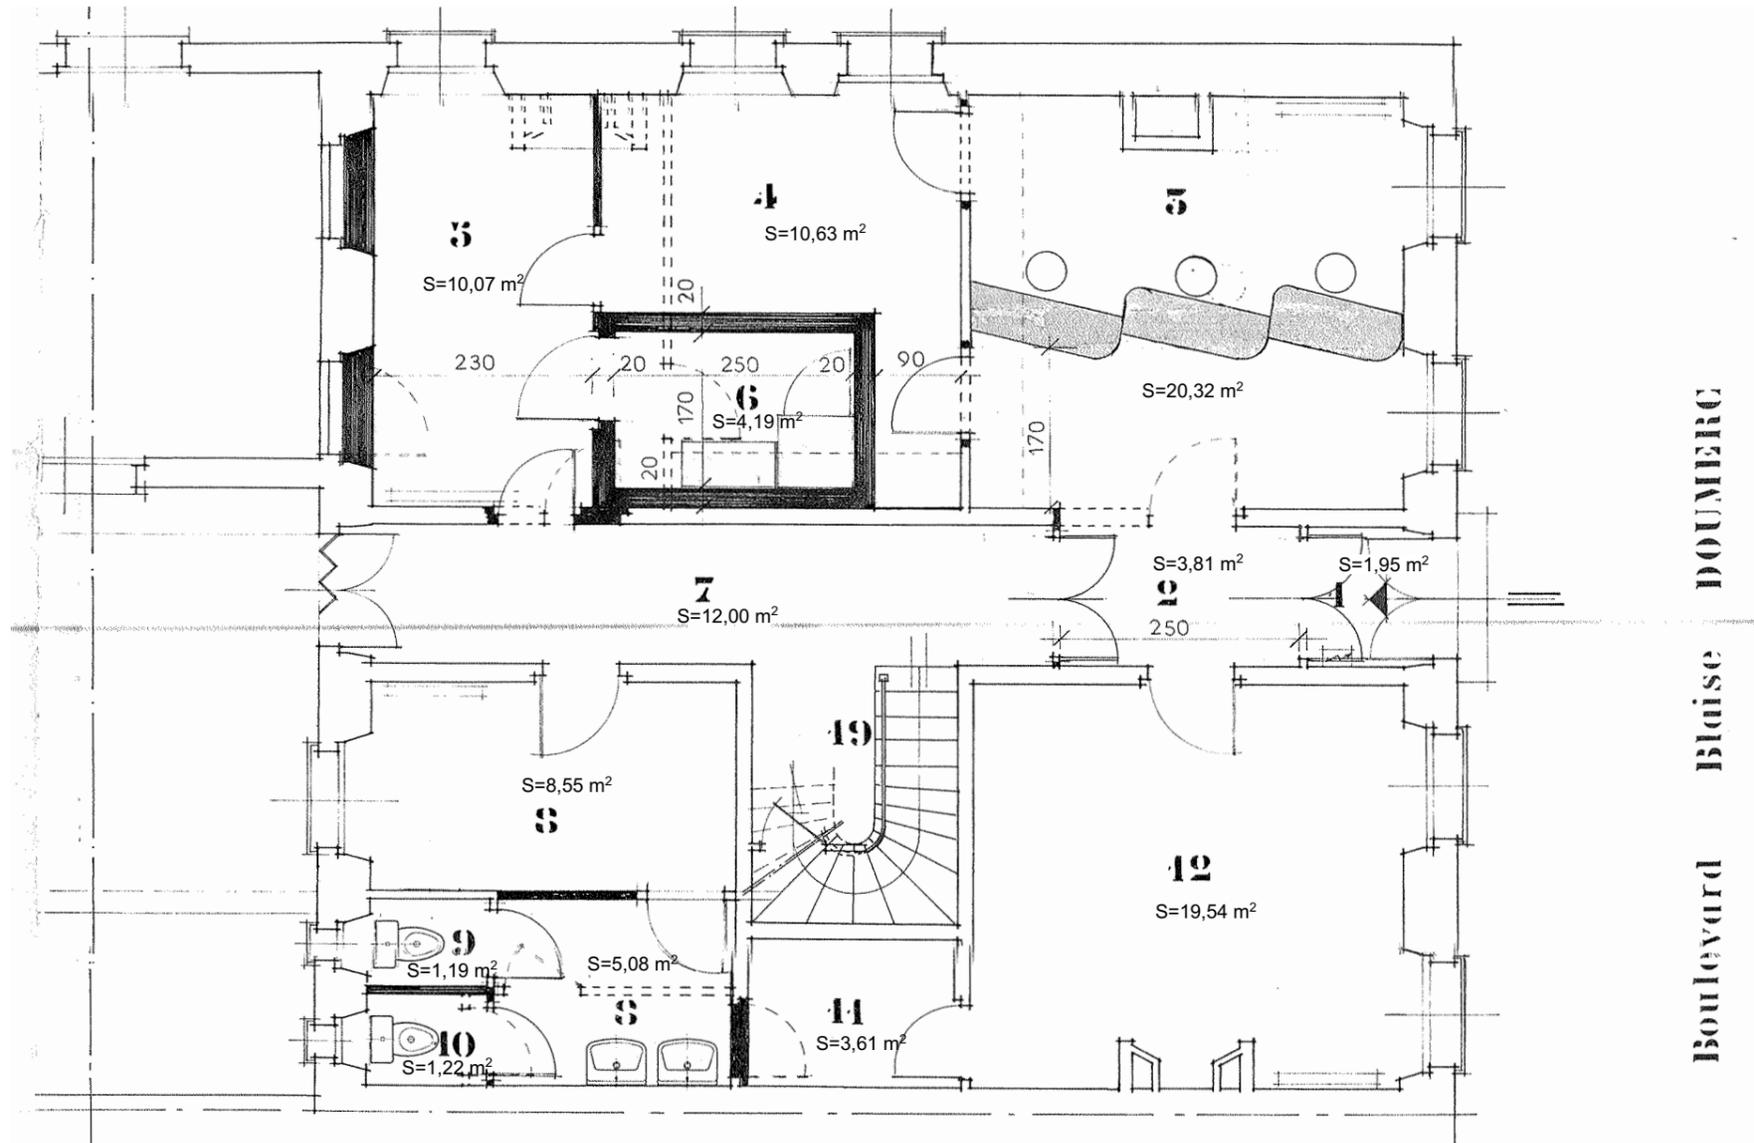

Boulevard Blaise Doumerc

1	Sas
2	Entrée
3	Accueil Public
4	Bureau Accueil
5	Archives
6	Chambre Forte
7	Degagement
8	Vestiaires
9	WC
10	WC
11	Réserves
12	Bureau
19	Cage d'Escalier



PAIERIE DEPARTEMENTALE

97, Boulevard Blaise Doumerc

82000 MONTAUBAN

ETAT DES LIEUX

Plan REZ DE CHAUSSEE

Chargé d'Opération :


Dessin : B-f

Date : 17 Février 2021

Echelle : 1/75°

04

..

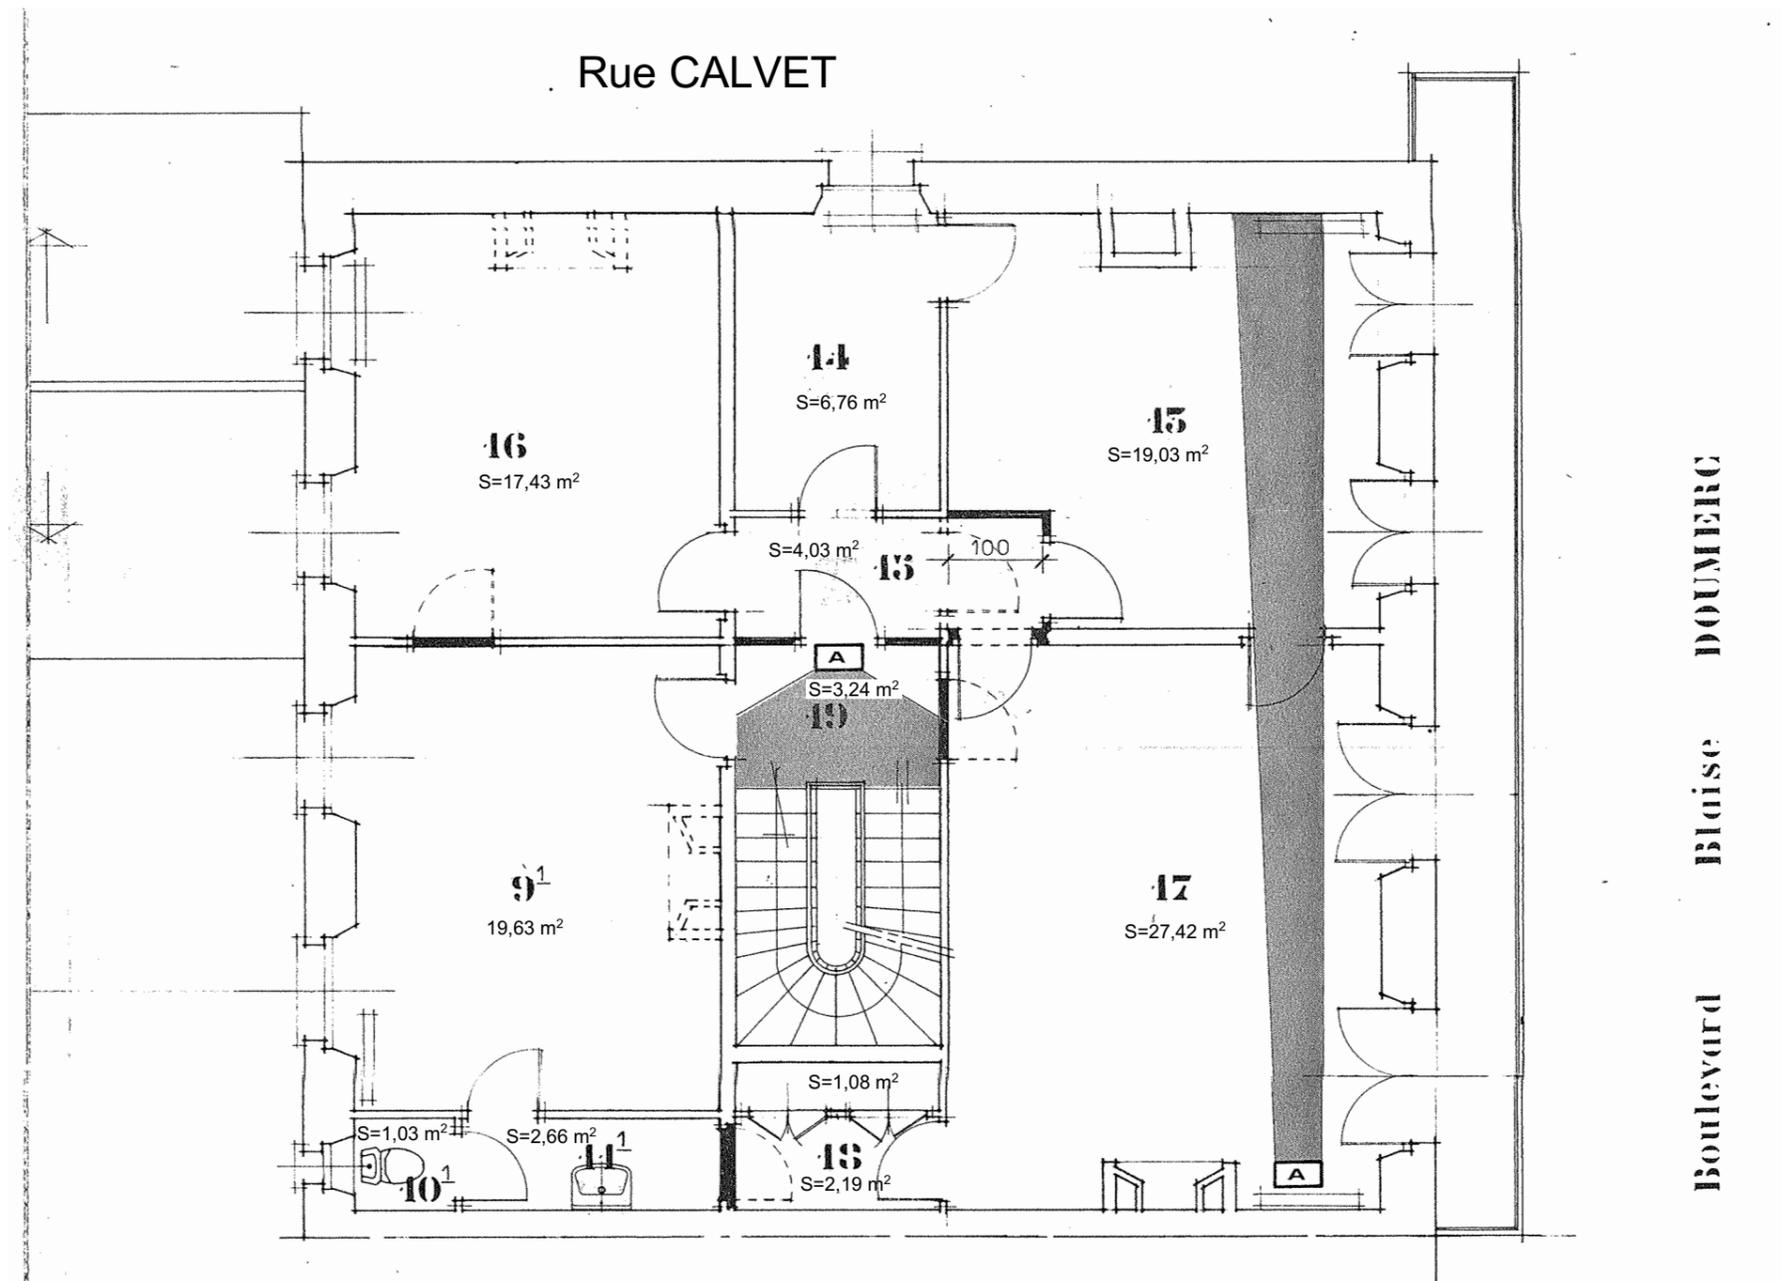

LEGENDE DETECTION VOL

A Détecteur de mouvements à infrarouge

15	Bureau
14	Archives
13	Dégagement
16	Bureau
17	Bureau
18	PI-Vest.
19	Cage d'Escalier
9¹	Chambre
10¹	WC
11¹	Toilette



TARN-ET-GARONNE
LE DÉPARTEMENT.fr

PAIERIE DÉPARTEMENTALE

97, Boulevard Blaise Doumerc
82000 MONTAUBAN

ETAT DES LIEUX

Plan 1er ETAGE

Chargé d'Opération :


Dessin : B-f

Date : 17 Février 2021

Echelle : 1/75°

05


..

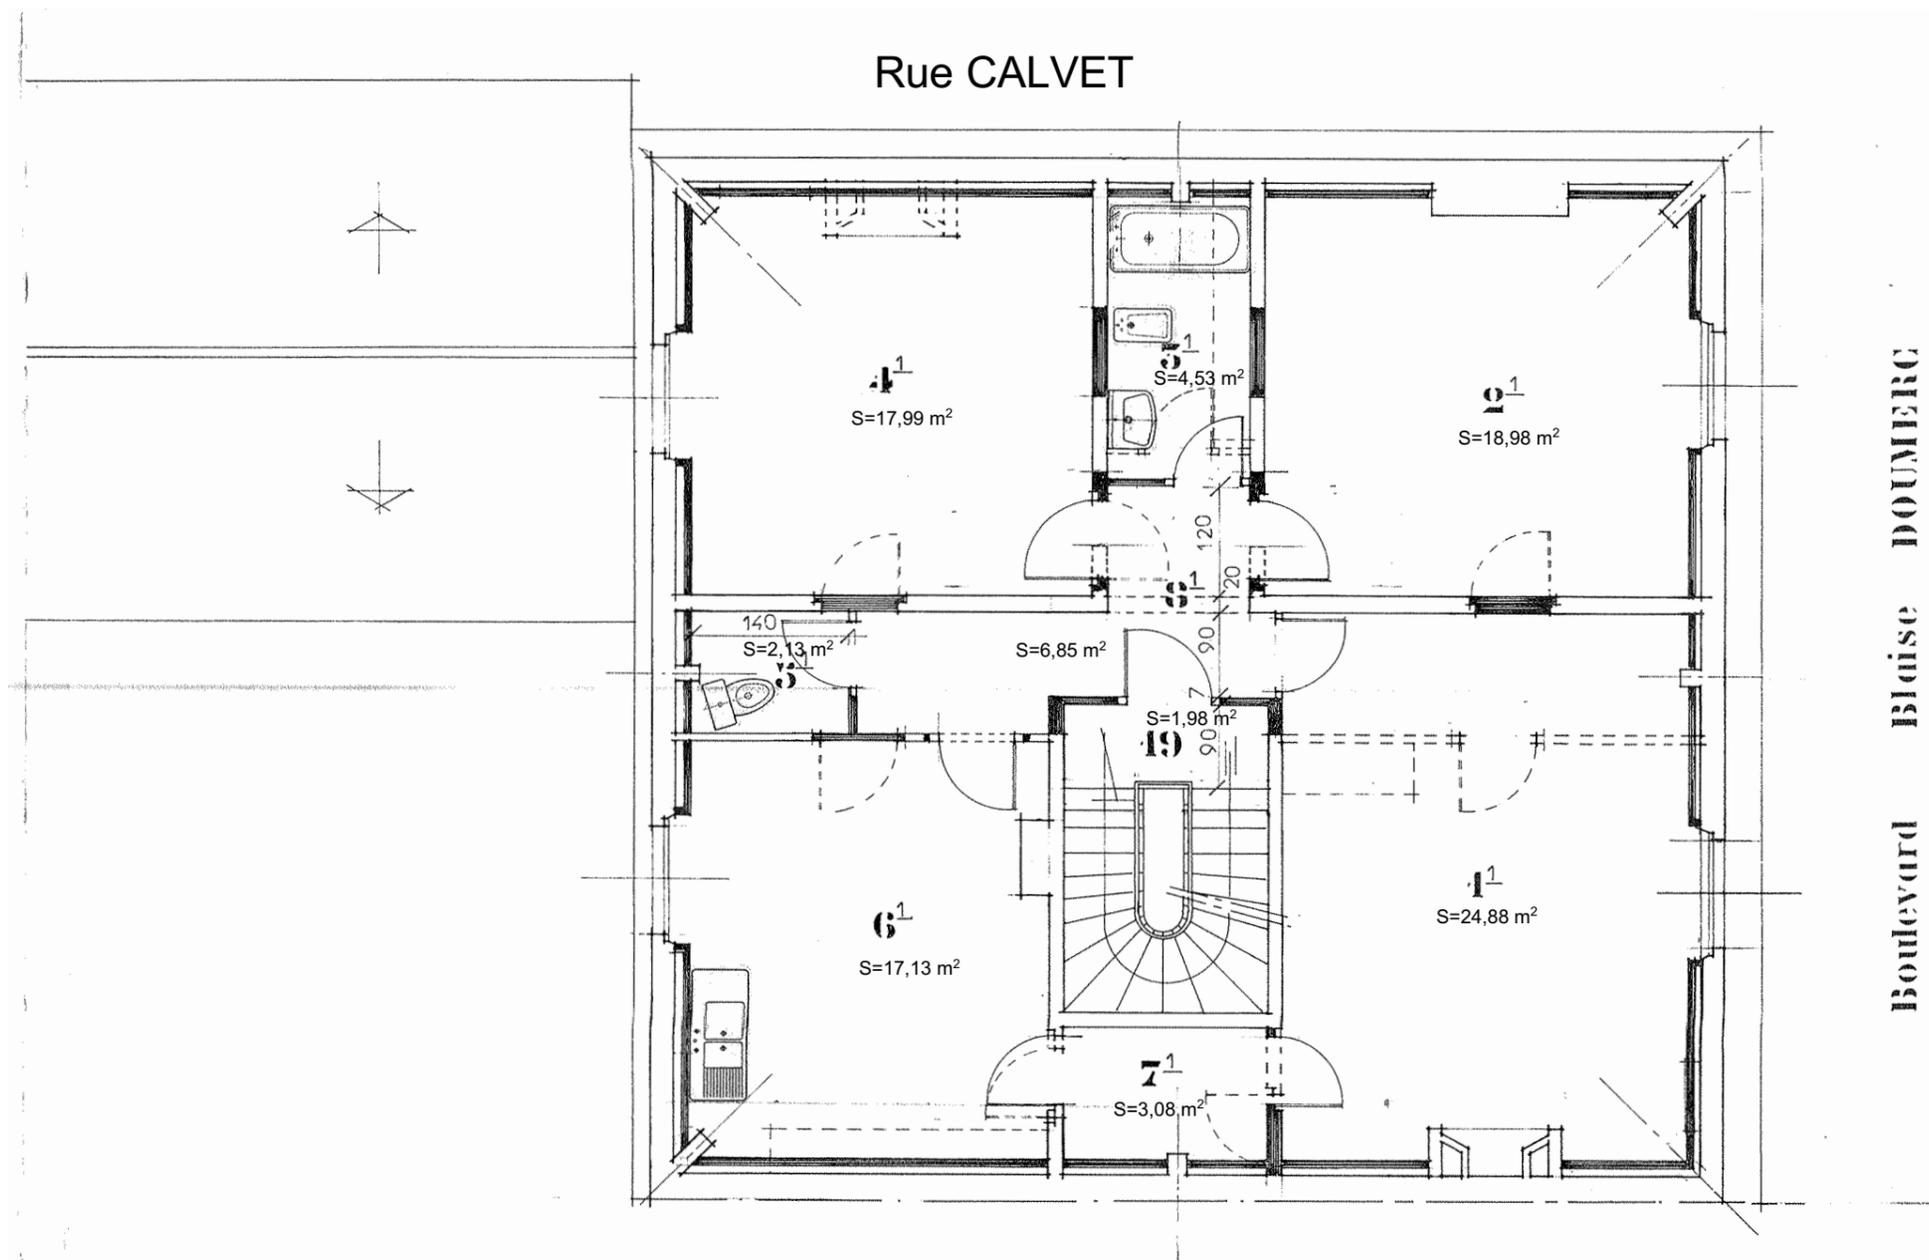

4 ¹	Séjour
2 ¹	Chambre
5 ¹	Bains
4 ¹	Chambre
3 ¹	W.C
6 ¹	Cuisine
7 ¹	Cellier
8 ¹	Entrée Deg.
19	Cage d'Escalier

 TARN-ET-GARONNE LE DÉPARTEMENT.fr	PAIERIE DEPARTEMENTALE 97, Boulevard Blaise Doumerc 82000 MONTAUBAN ETAT DES LIEUX		
	Plan 2ème ETAGE - Appartement		
Chargé d'Opération :	Dessin : B-f	06	..
Date : 17 Février 2021	Echelle : 1/75°		

Rue CALVET

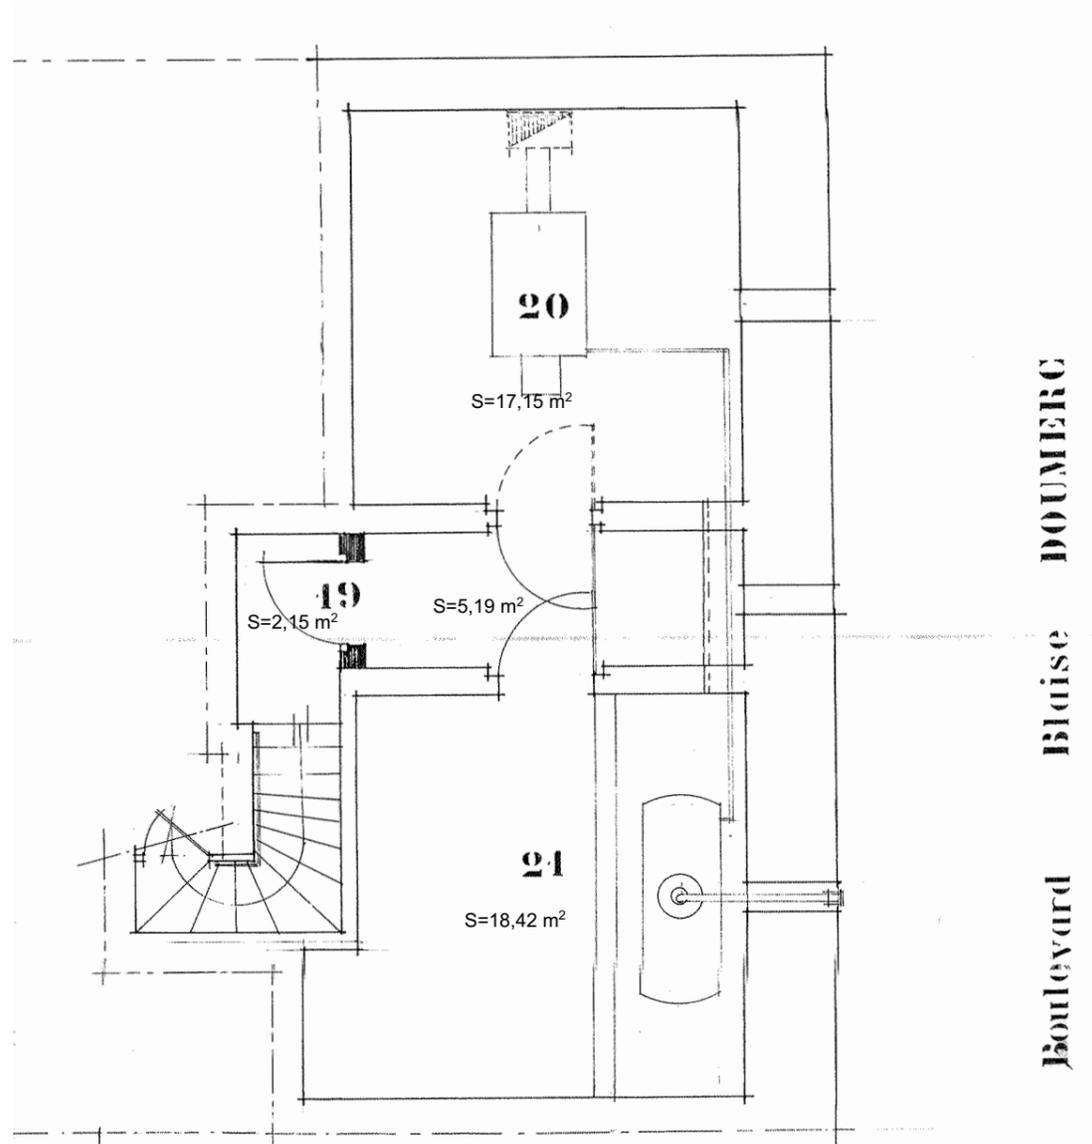

- 19** Cage d'Escalier
- 20** Chautterie
- 21** Cave . Cuve a Mazout



PAIERIE DEPARTEMENTALE

97, Boulevard Blaise Doumerc
82000 MONTAUBAN

ETAT DES LIEUX

Plan Sous-Sol

Chargé d'Opération :	Dessin : B-f	07	..
Date : 17 Février 2021	Echelle : 1/75°		