


Commune de MONTEILS (82)  
 Route Départementale N°926E / Chemin de la Biasse  
 Parcelles AC n°59-61-65  
 Propriétés respectives du Département du TARN-ET-GARONNE (AC n°59-61) et de la Commune de MONTEILS (AC n°65)

**Plan de Division**

**Coordonnées des points de calage**  
 Système de Coordonnées RGF 93 cc44 - Rattachement Terria

N°	X	Y	Nature :
72	1584256.81	3219223.37	Angle mur
185	1584251.76	3219376.69	Angle Nord-Ouest mur
373	1584228.80	3219469.70	Angle Ouest compteur
421	1584243.55	3219480.20	Angle Nord-Ouest mur
2012	1584169.31	3219445.55	Angle Nord-Ouest mur
2013	1584264.72	3219398.04	Angle Sud-Ouest mur
ST.1	1584188.26	3219390.01	Cleu

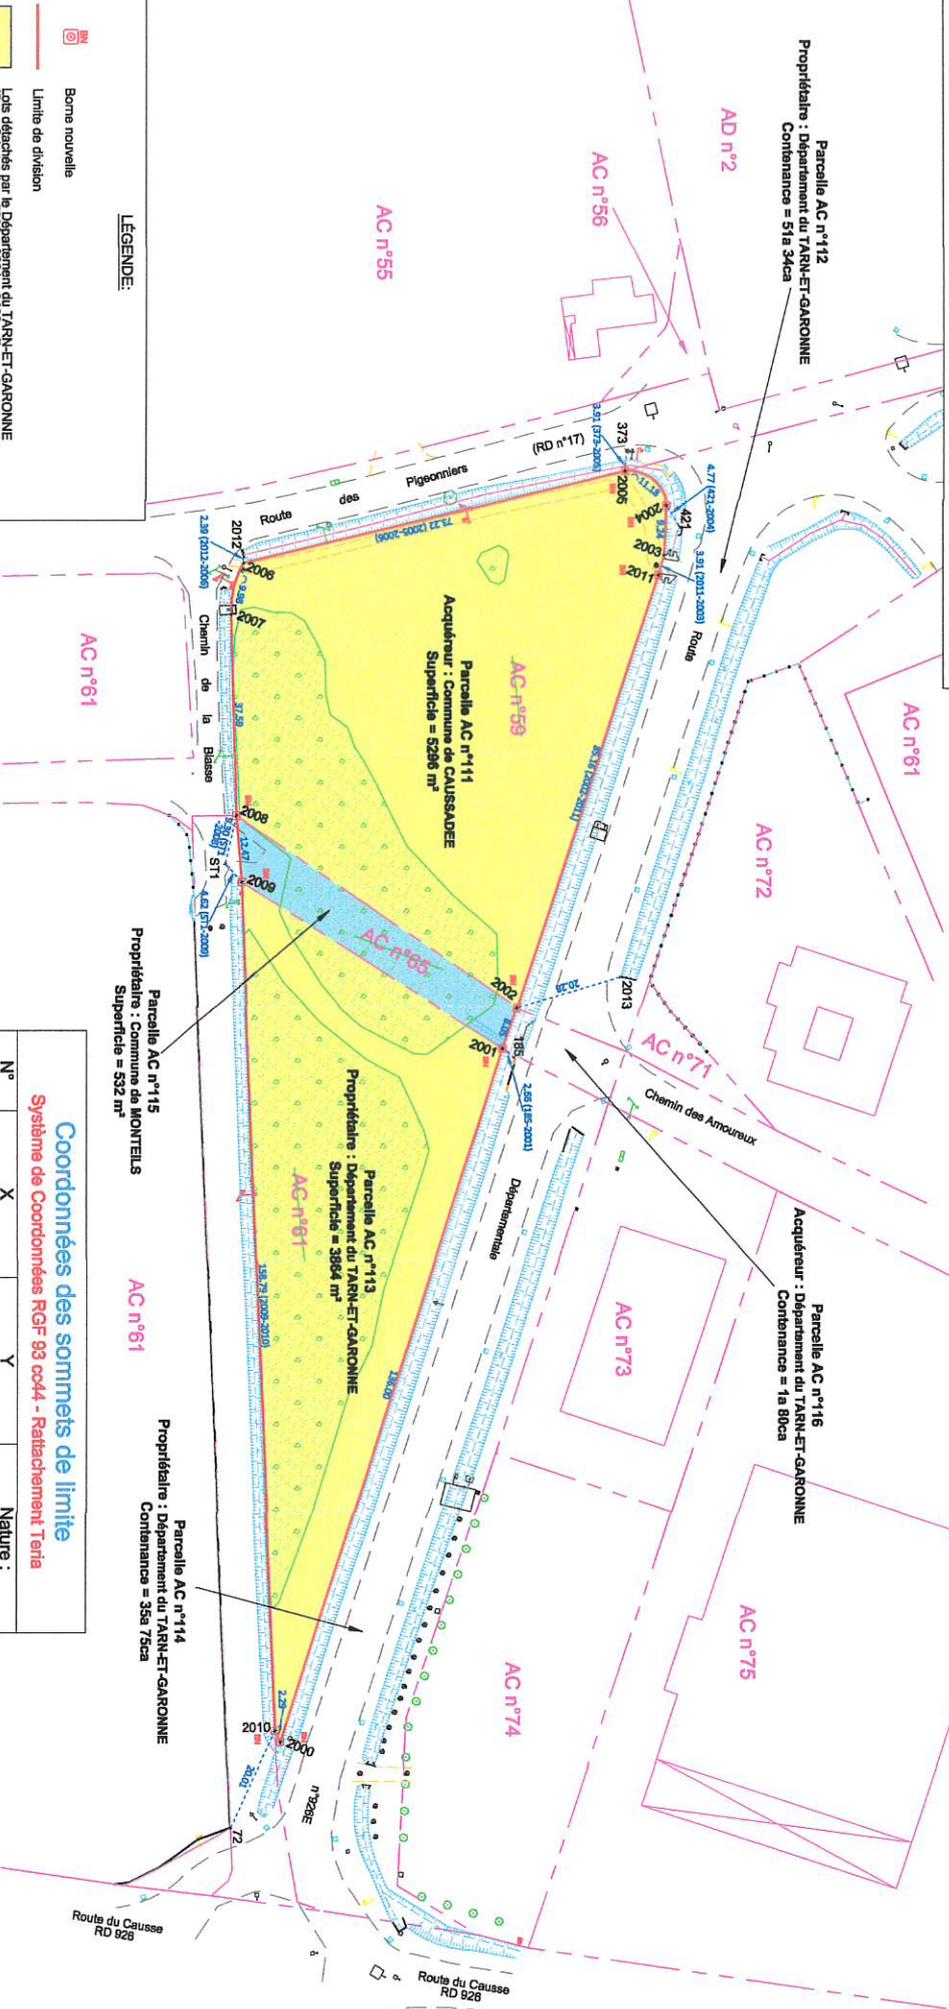

- LEGENDE:**
- Borne nouvelle
  - Limite de division
  - Lots délimités par le Département du TARN-ET-GARONNE (Superficie totale = 5296 m² - 5964 m² - 9160 m²)
  - Lot à acquérir par le Département du TARN-ET-GARONNE (Superficie totale = 532 m²)
  - Cloture légère
  - Cloture lourde
  - Fossés
  - Chemins
  - Voies
  - Application du plan parcellaire cadastral, Section AC, limite non garantie

**Coordonnées des sommets de limite**  
 Système de Coordonnées RGF 93 cc44 - Rattachement Terria

N°	X	Y	Nature :
2000	1584259.49	3219241.80	Borne nouvelle
2001	1584249.20	3219377.41	Borne nouvelle
2002	1584248.82	3219385.45	Borne nouvelle
2003	1584242.81	3219474.31	Non matérialisé (haud fossé)
2004	1584238.71	3219483.02	Borne nouvelle
2005	1584230.06	3219486.01	Borne nouvelle
2006	1584170.47	3219443.45	Tirofond
2007	1584171.92	3219433.71	Non matérialisé (haud fossé)
2008	1584186.80	3219399.19	Borne nouvelle
2009	1584182.44	3219388.07	Borne nouvelle
2010	1584257.81	3219243.36	Borne nouvelle
2011	1584243.19	3219470.42	Borne nouvelle

