


Document(s) à retourner
signé(s) pour accord

Commune de MONTECH - SECTION ZC - ECHELLE 1/1000

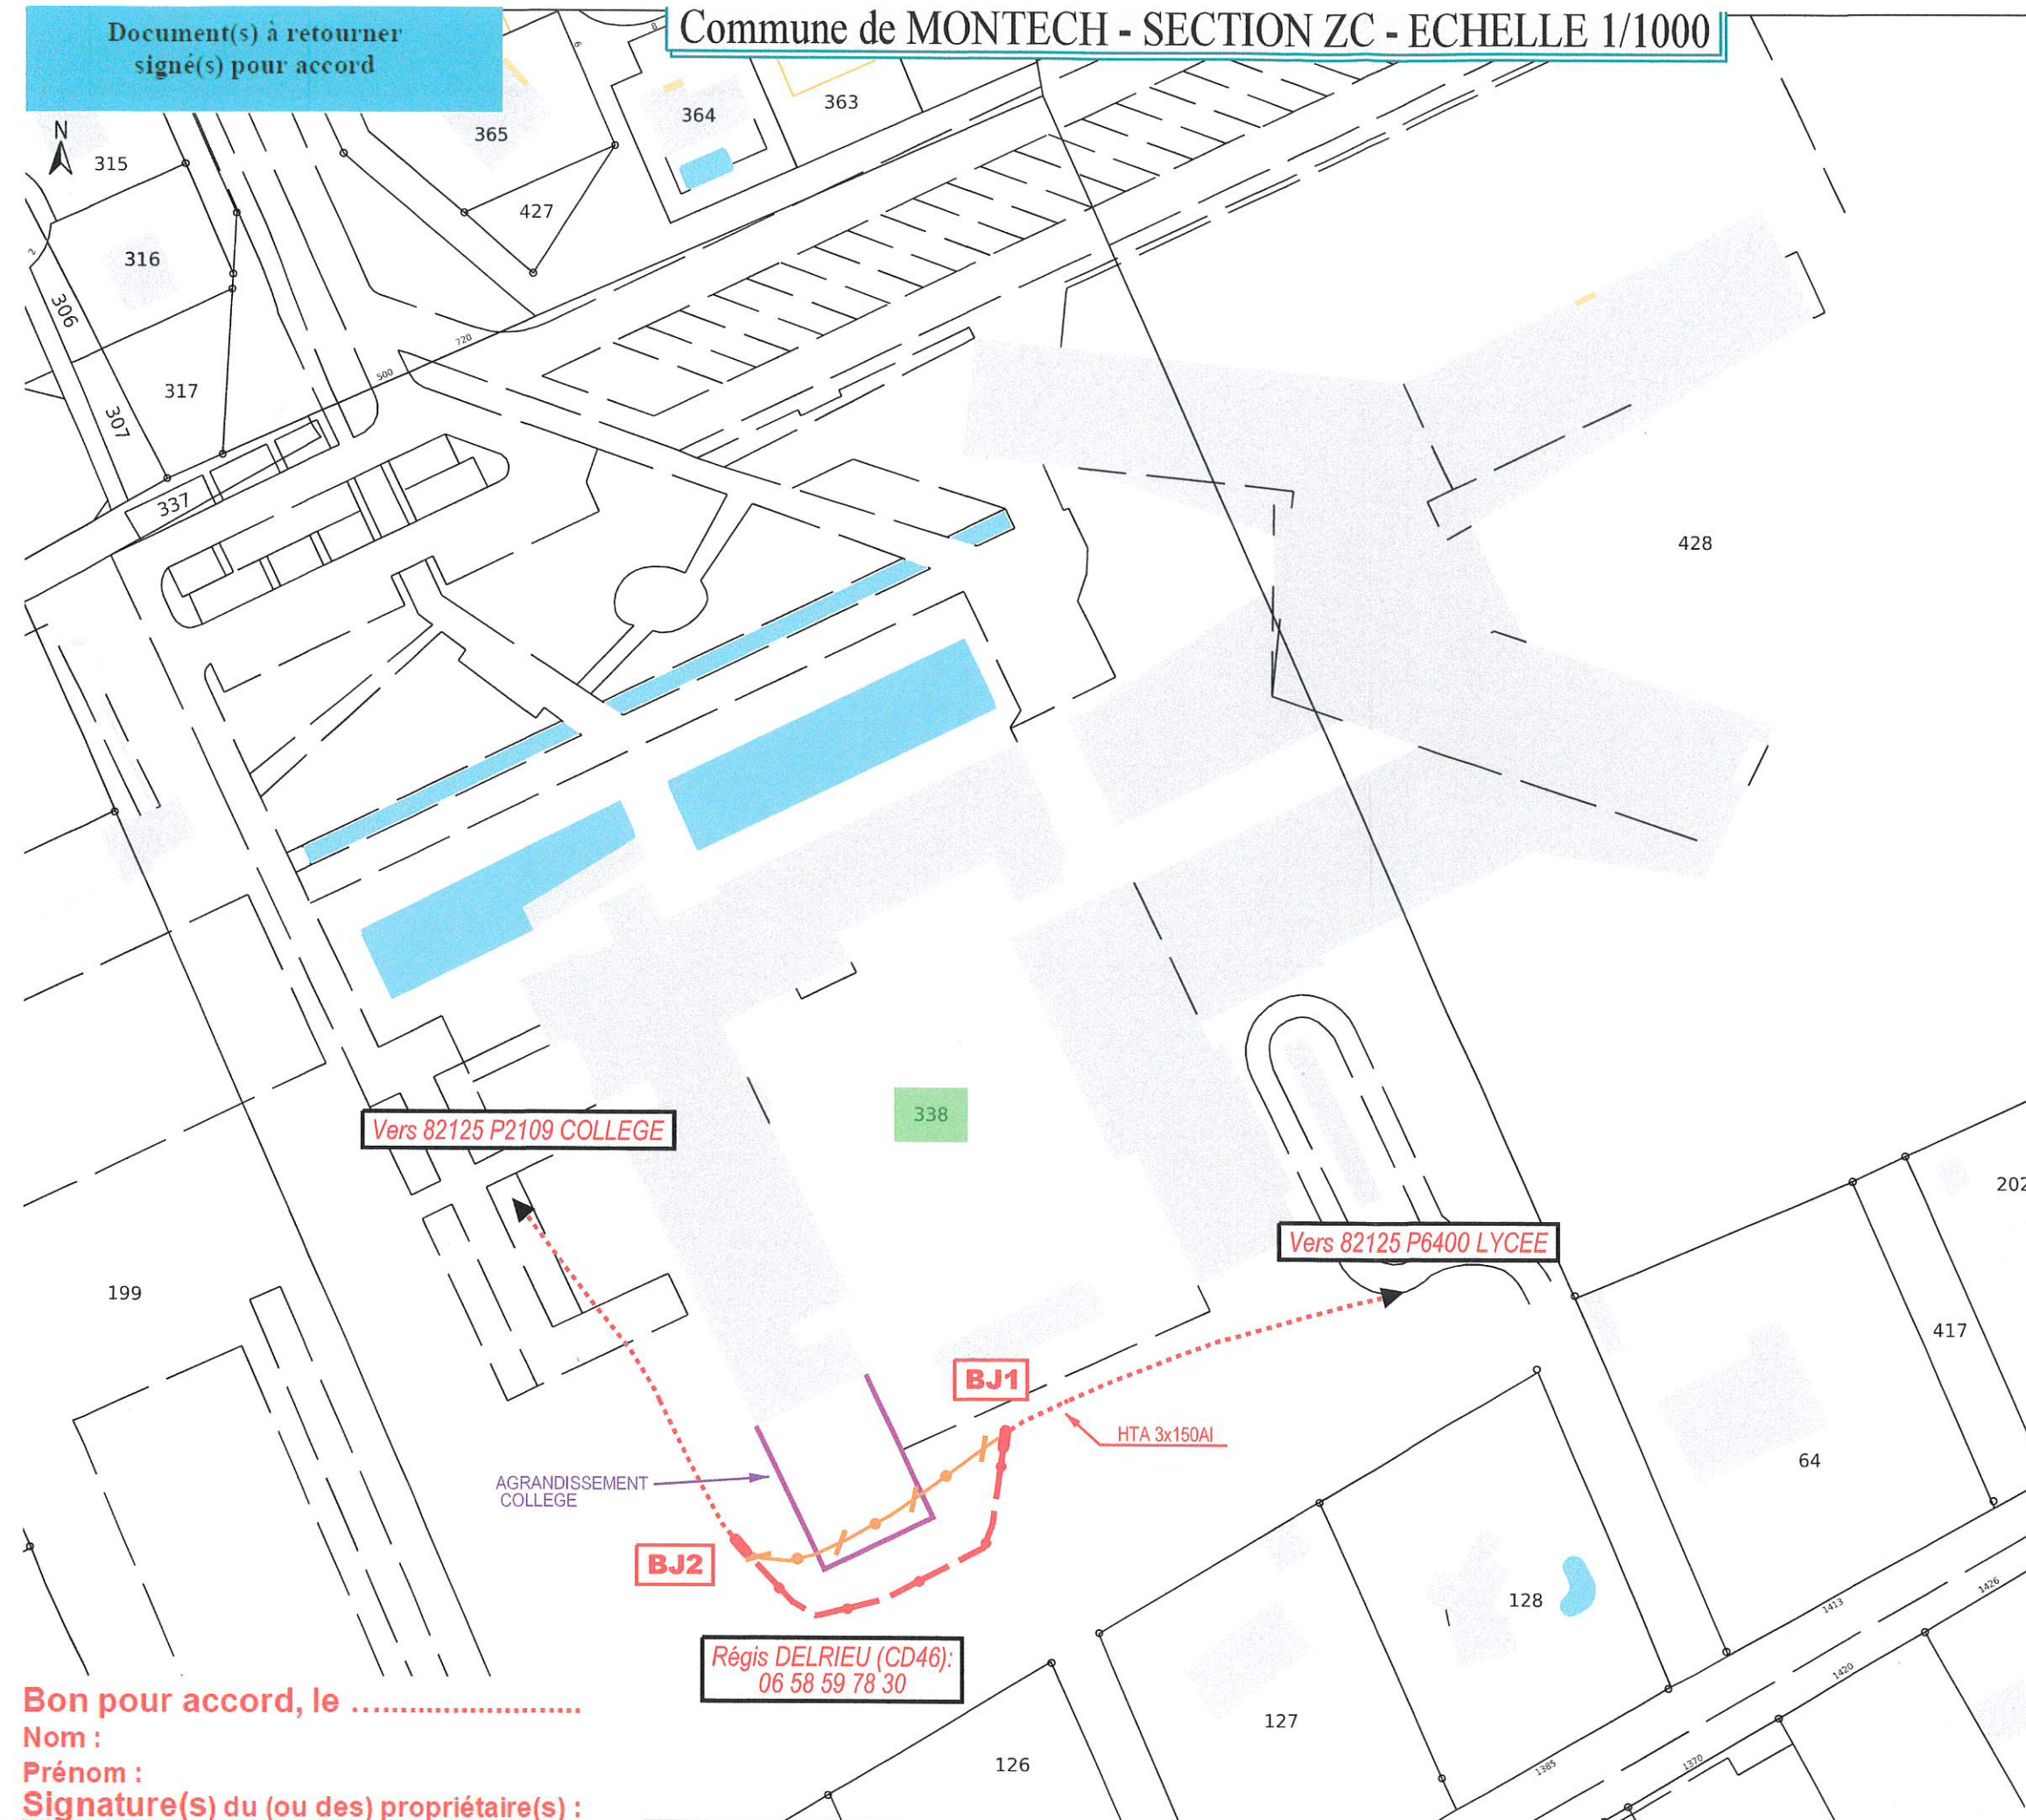

Vers 82125 P2109 COLLEGE

Vers 82125 P6400 LYCEE

BJ1

HTA 3x150Al

AGRANDISSEMENT
COLLEGE

BJ2

Régis DELRIEU (CD46):
06 58 59 78 30

- | | |
|--|------------------------------|
| | HTA Souterraine existante |
| | HTA Souterraine à déposer |
| | HTA Souterraine à construire |
| | Boîte de jonction HTA |
| | Votre parcelle concernée |

Bon pour accord, le
Nom :
Prénom :
Signature(s) du (ou des) propriétaire(s) :