

DIRECTION GENERALE DES FINANCES PUBLIQUES  
 -----  
 EXTRAIT DU PLAN CADASTRAL

Commune :  
 NEGREPELISSE (134)

Numéro d'ordre du document  
 d'arpentage : 2252L  
 Document vérifié et numéroté le 20/12/2022  
 A MONTAUBAN  
 Par **PLAGNE Sébastien**  
 inspecteur des finances publiques  
 Signé



MONTAUBAN  
 30 avenue du Danemark  
 BP 630  
 82017 MONTAUBAN  
 Téléphone : 05 63 21 57 77  
 Fax : 05 63 21 57 02  
 ptgc.820<;montauban@dgfip.finances.gouv.fr

CERTIFICATION  
 (Art. 25 du décret n° 55-471 du 30 avril 1955)  
 Le présent document d'arpentage, certifié par les propriétaires soussignés (3)  
 a été établi (1) :  
 A - D'après les indications qu'ils ont fournies au bureau ;  
 B - En conformité d'un piquetage : ----- effectué sur le terrain ;  
 C - D'après un plan d'arpentage ou de bornage, dont copie ci-jointe, dressé  
 le ----- par ----- géomètre à -----  
 Les propriétaires déclarent avoir pris connaissance des informations portées  
 au dos de la présente 6463.  
 A -----, le -----

(1) Rayer les mentions inutiles. La formule A n'est applicable que dans le cas d'une esquisse (plan rénové par voie de mise à jour). Dans la formule B, les propriétaires peuvent avoir effectué eux-mêmes le piquetage.  
 (2) Qualité de la personne agréée (géomètre expert, inspecteur, géomètre ou technicien retraité du cadastre, etc...)  
 (3) Précisez les noms et qualité du signataire s'il est différent du propriétaire (mandataire, avoué, représentant qualifié de l'autorité expropriant, etc...)

Section : ZK  
 Feuille(s) : 000 ZK 01  
 Qualité du plan : Plan régulier avant  
 20/03/1980  
 Echelle d'origine : 1/2000  
 Echelle d'édition : 1/500  
 Date de l'édition : 20/12/2022  
 Support numérique : -----

D'après le document d'arpentage  
 dressé  
 Par **NOUILLES** (2)  
 Réf. :  
 Le 05/07/2022

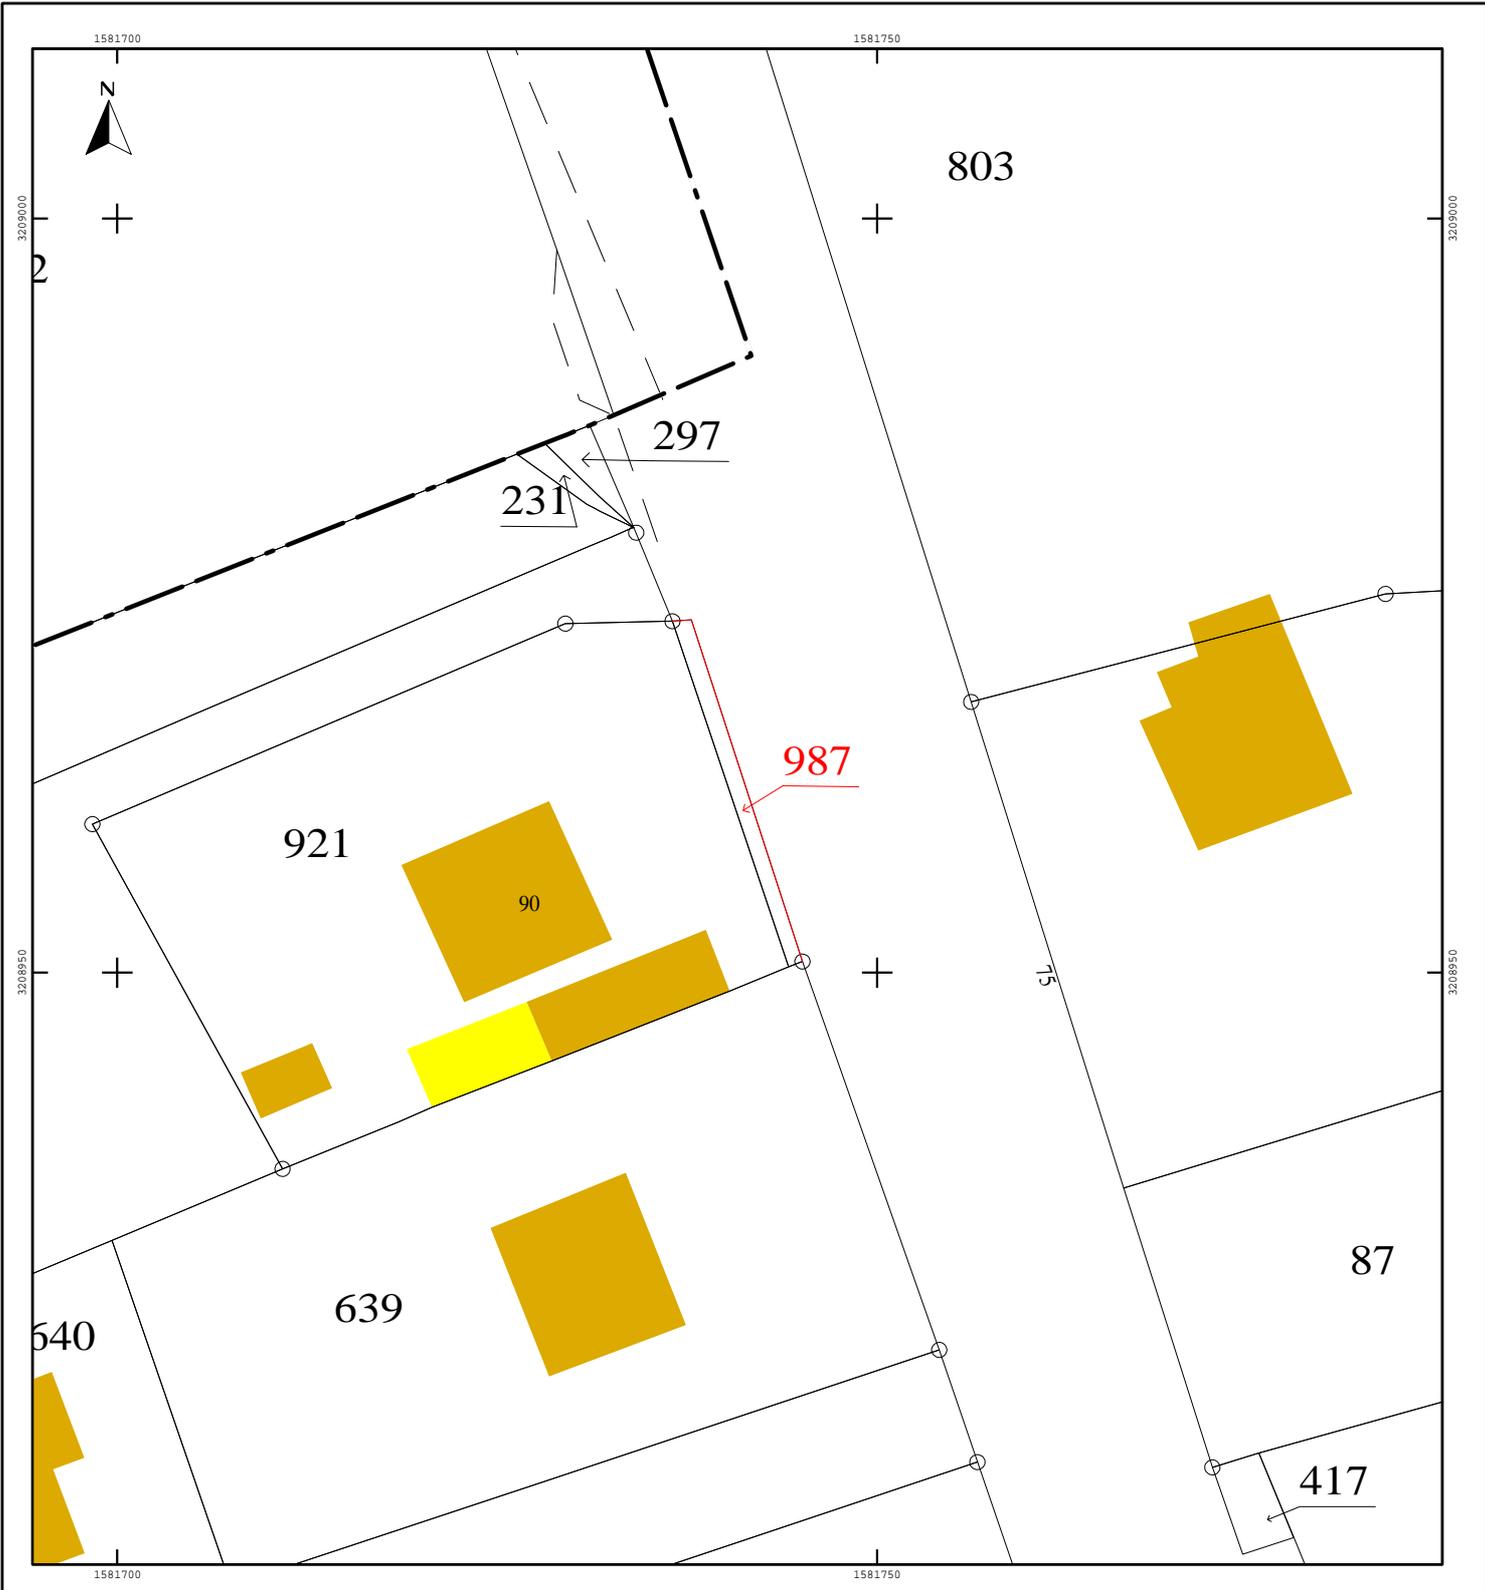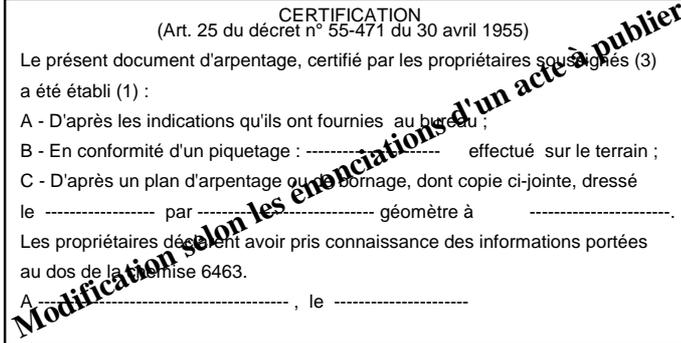

Direction générale des finances publiques

Cellule d'assistance du SPDC

N° de dossier :

Tél : 0 809 400 190 (appel non surtaxé)

du lundi au vendredi

de 8h00 à 18h00

Courriel : esi.orleans.ADspdc@dgif.finances.gouv.fr

### Extrait cadastral modèle 1

conforme à la documentation cadastrale à la date du : 21/12/2022  
validité six mois à partir de cette date.

Extrait confectionné par : SELARL NOUAILLES

SF2205885707

#### DESIGNATION DES PROPRIETES

DESIGNATION DES PROPRIETES										
<i>Département :</i> 082				<i>Commune :</i> 134				NEGREPELISSE		
Section	N° plan	PDL	N° du lot	Quote-part Adresse	Contenance cadastrale	Renvoi	Désignation nouvelle			
							N° de DA	Section	N° plan	Contenance
				Domaine non cadastré			134 0002252	ZK	0987	0ha00a25ca

#### OBSERVATIONS DU SERVICE DE LA PUBLICITE FONCIERE

Décrets modifiés du 4 janvier 1955 art. 7 et 40 et du 14 octobre 1955 art. 21 et 30

