


PLAN DE DIVISION
Propriété de Mme Marie Claire DIJOUX

Echelle : 1/150
Dossier n° 22119

département de Haute Garonne
commune de NÈGREPELISSE
90 avenue de Vaissac
section ZK
n° de parcelles : DP
n° de parcelle actualisée : 987
dressé le 05/07/2022
mis à jour le 20/12/2022

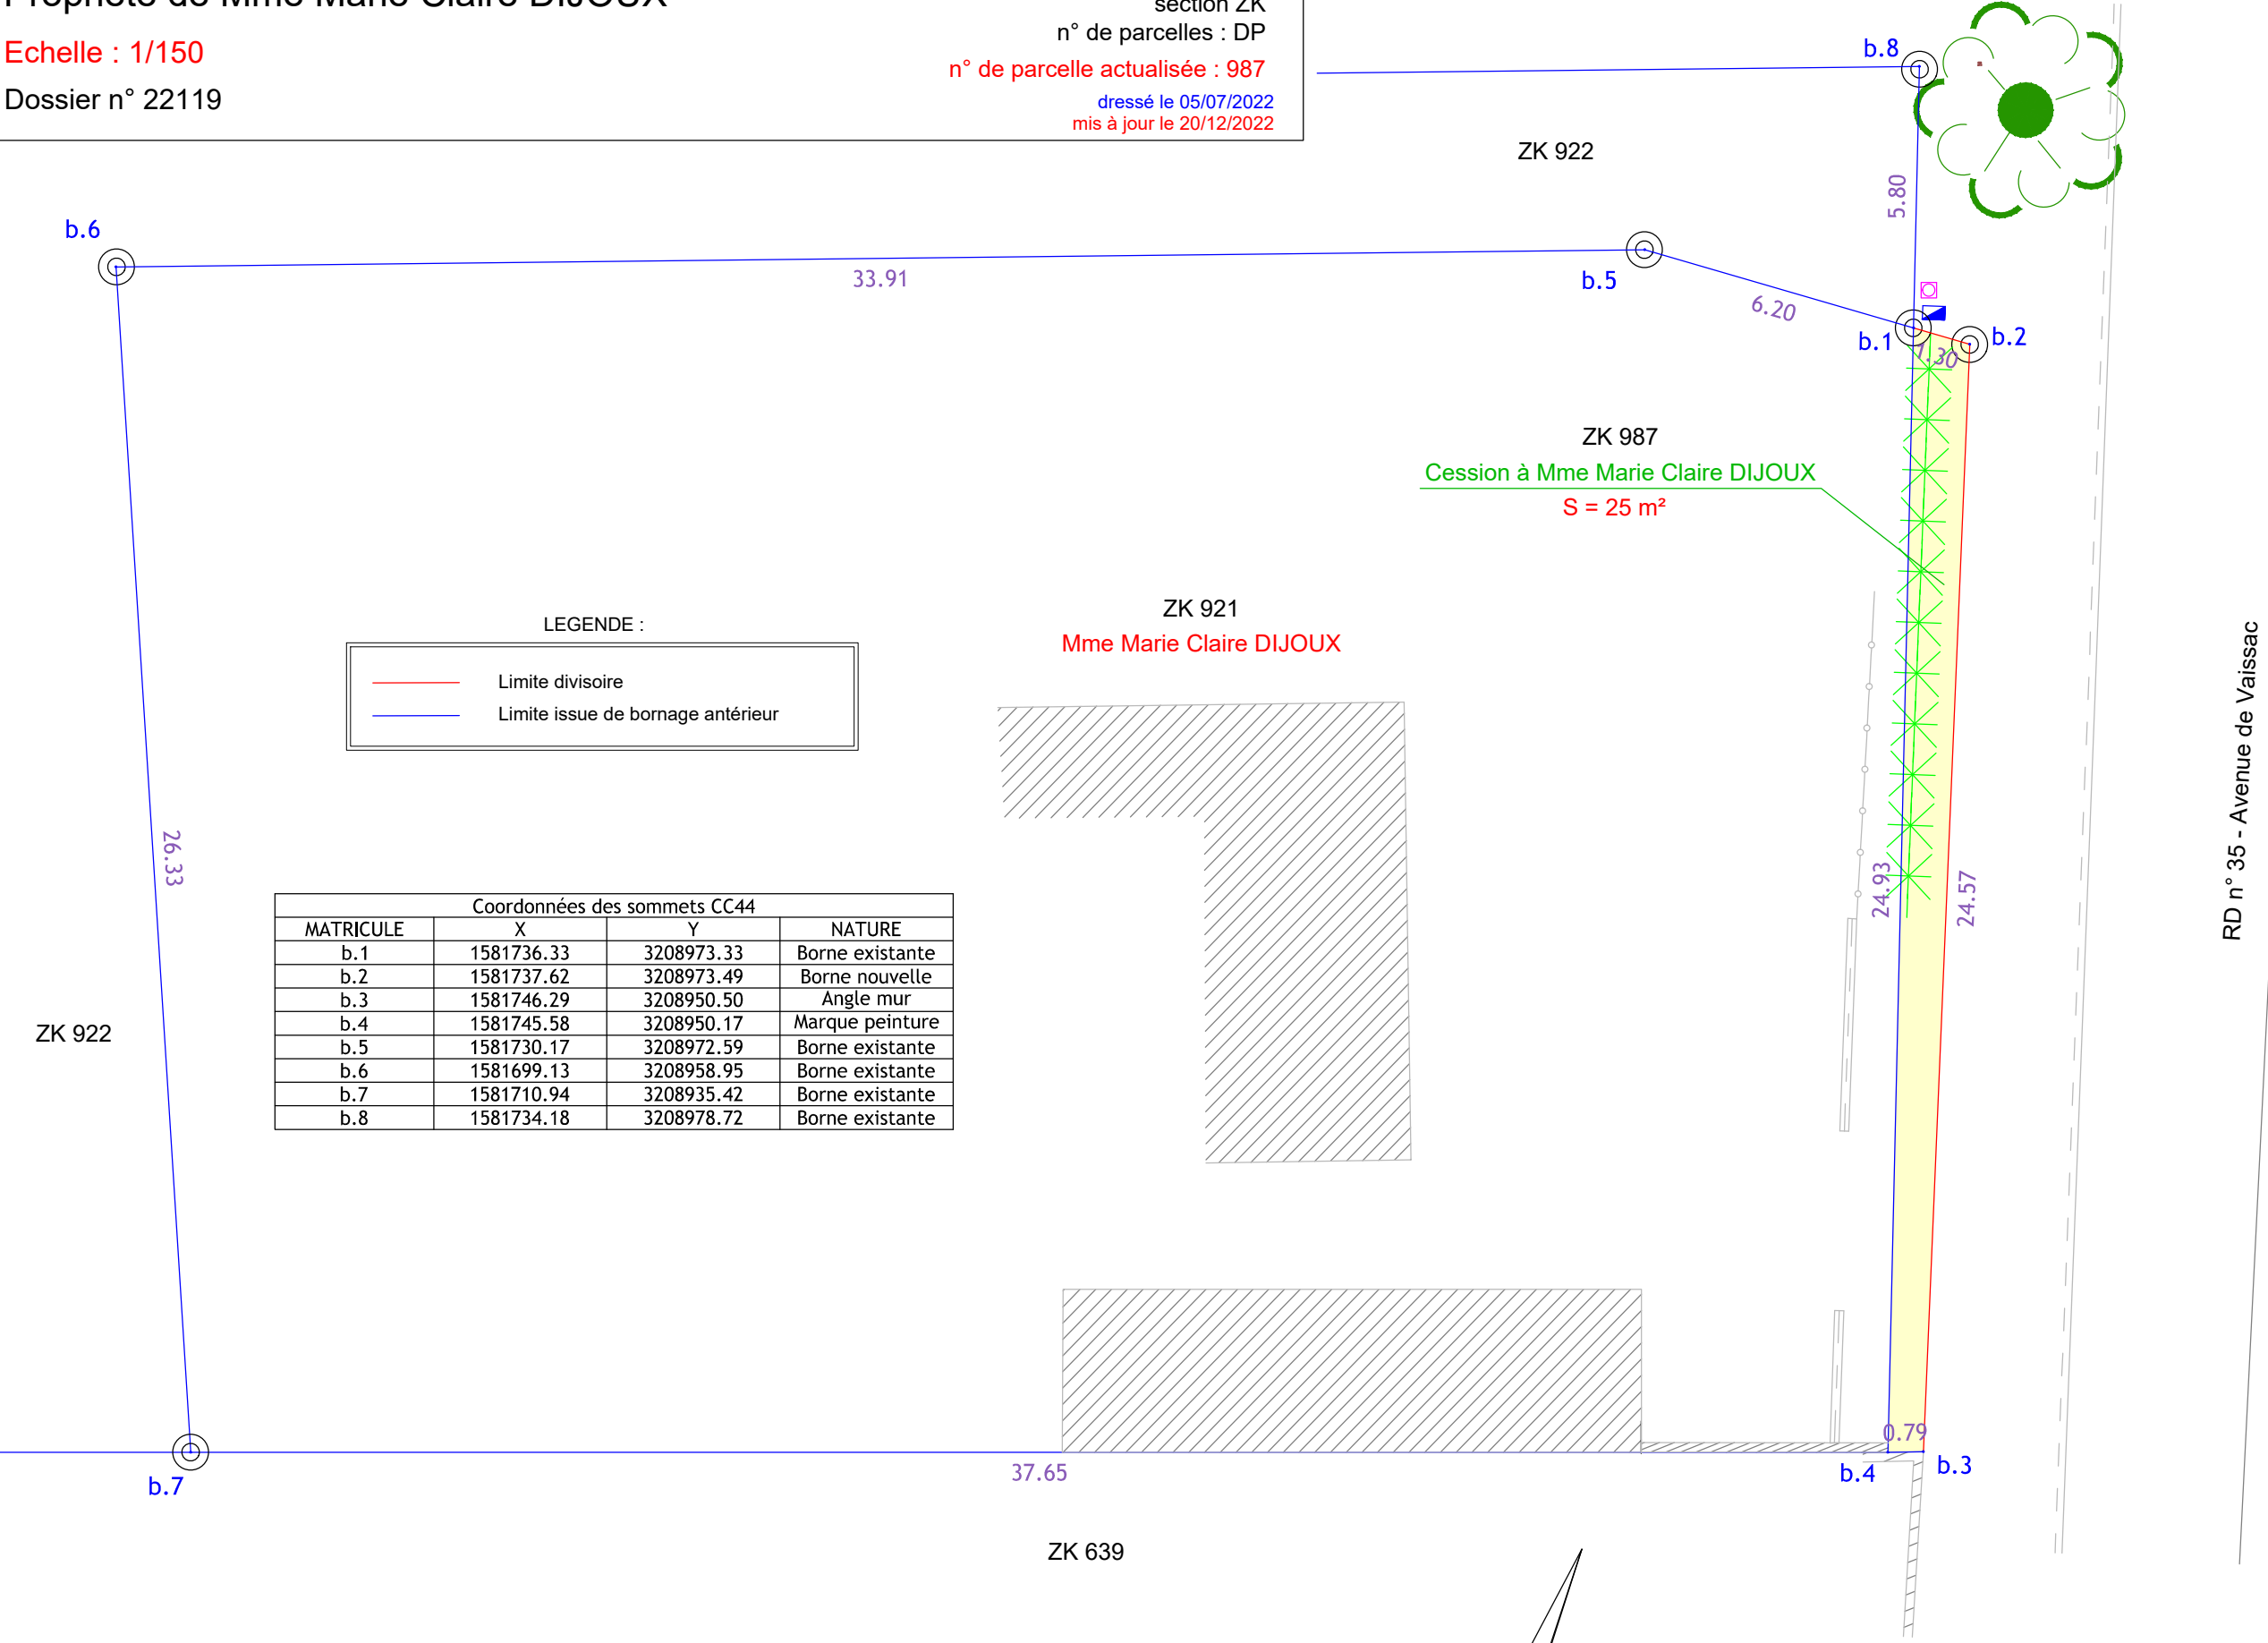

LEGENDE :
- Limite divisoire
- Limite issue de bornage antérieur

Coordonnées des sommets CC44
Table with 4 columns: MATRICULE, X, Y, NATURE. Rows include points b.1 to b.8 with their respective coordinates and nature (e.g., Borne existante, Borne nouvelle, Angle mur, Marque peinture).

