Grand Montauban
Communauté d'Agglomération

Ville de Montauban

COMMUNE DE MONTAUBAN

Aménagement d'un giratoire Avenue de Toulouse - Avenue de Montech (Rd 928)

Plan projet

PLAN ECHELLE: 1/250

Affaire suivie par : S-CZ		
Dessiné par : CH	DATE : 15/06/2021	
Version:	*Date:*	*Observations/Modifications*
0	15/06/2021	Première diffusion

CHANTIER:

Dressé par le service travaux neufs voirie de la Direction des Espaces Publics

Fichier	[illegible]
N°du plan	-

Z:\03- CARREFOUR\Giratoire\Montech - Toulouse (avenue)\01 - PLANS\PROJET\Ind.1\PROJET_Giratoire - Avenues de Tse- Montech_Ind1.dwg

LEGENDE
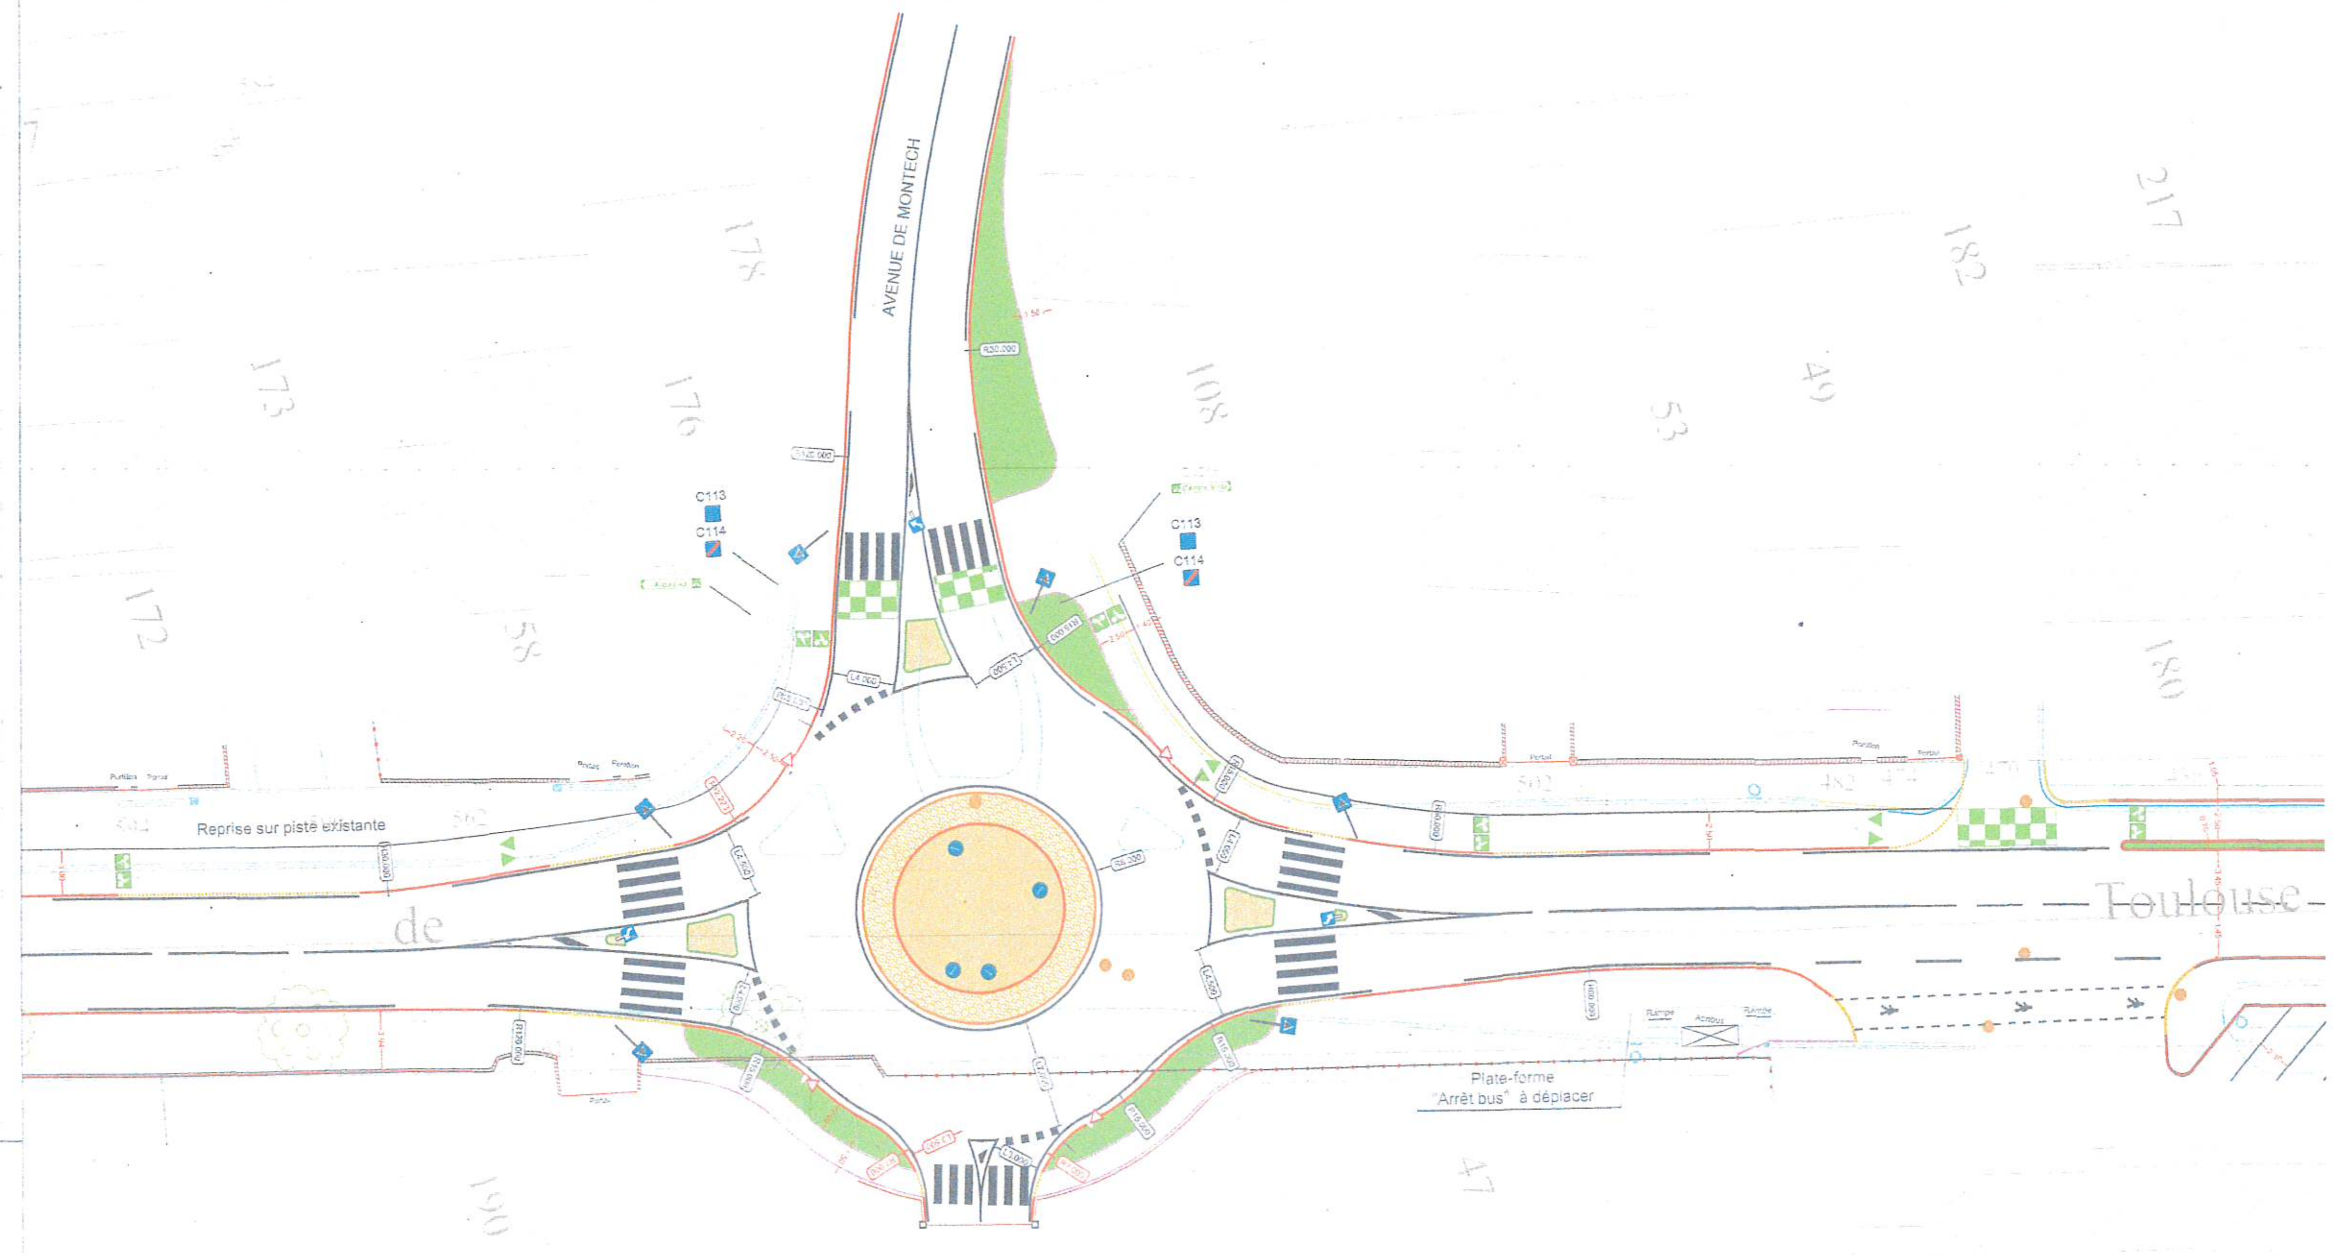
[illegible]	[illegible]
[illegible]	[illegible]
Trottoir	[illegible]
Espace vert	[illegible]