


# Raccordement assainissement

Réseau sur notre parcelle, objet de la servitude

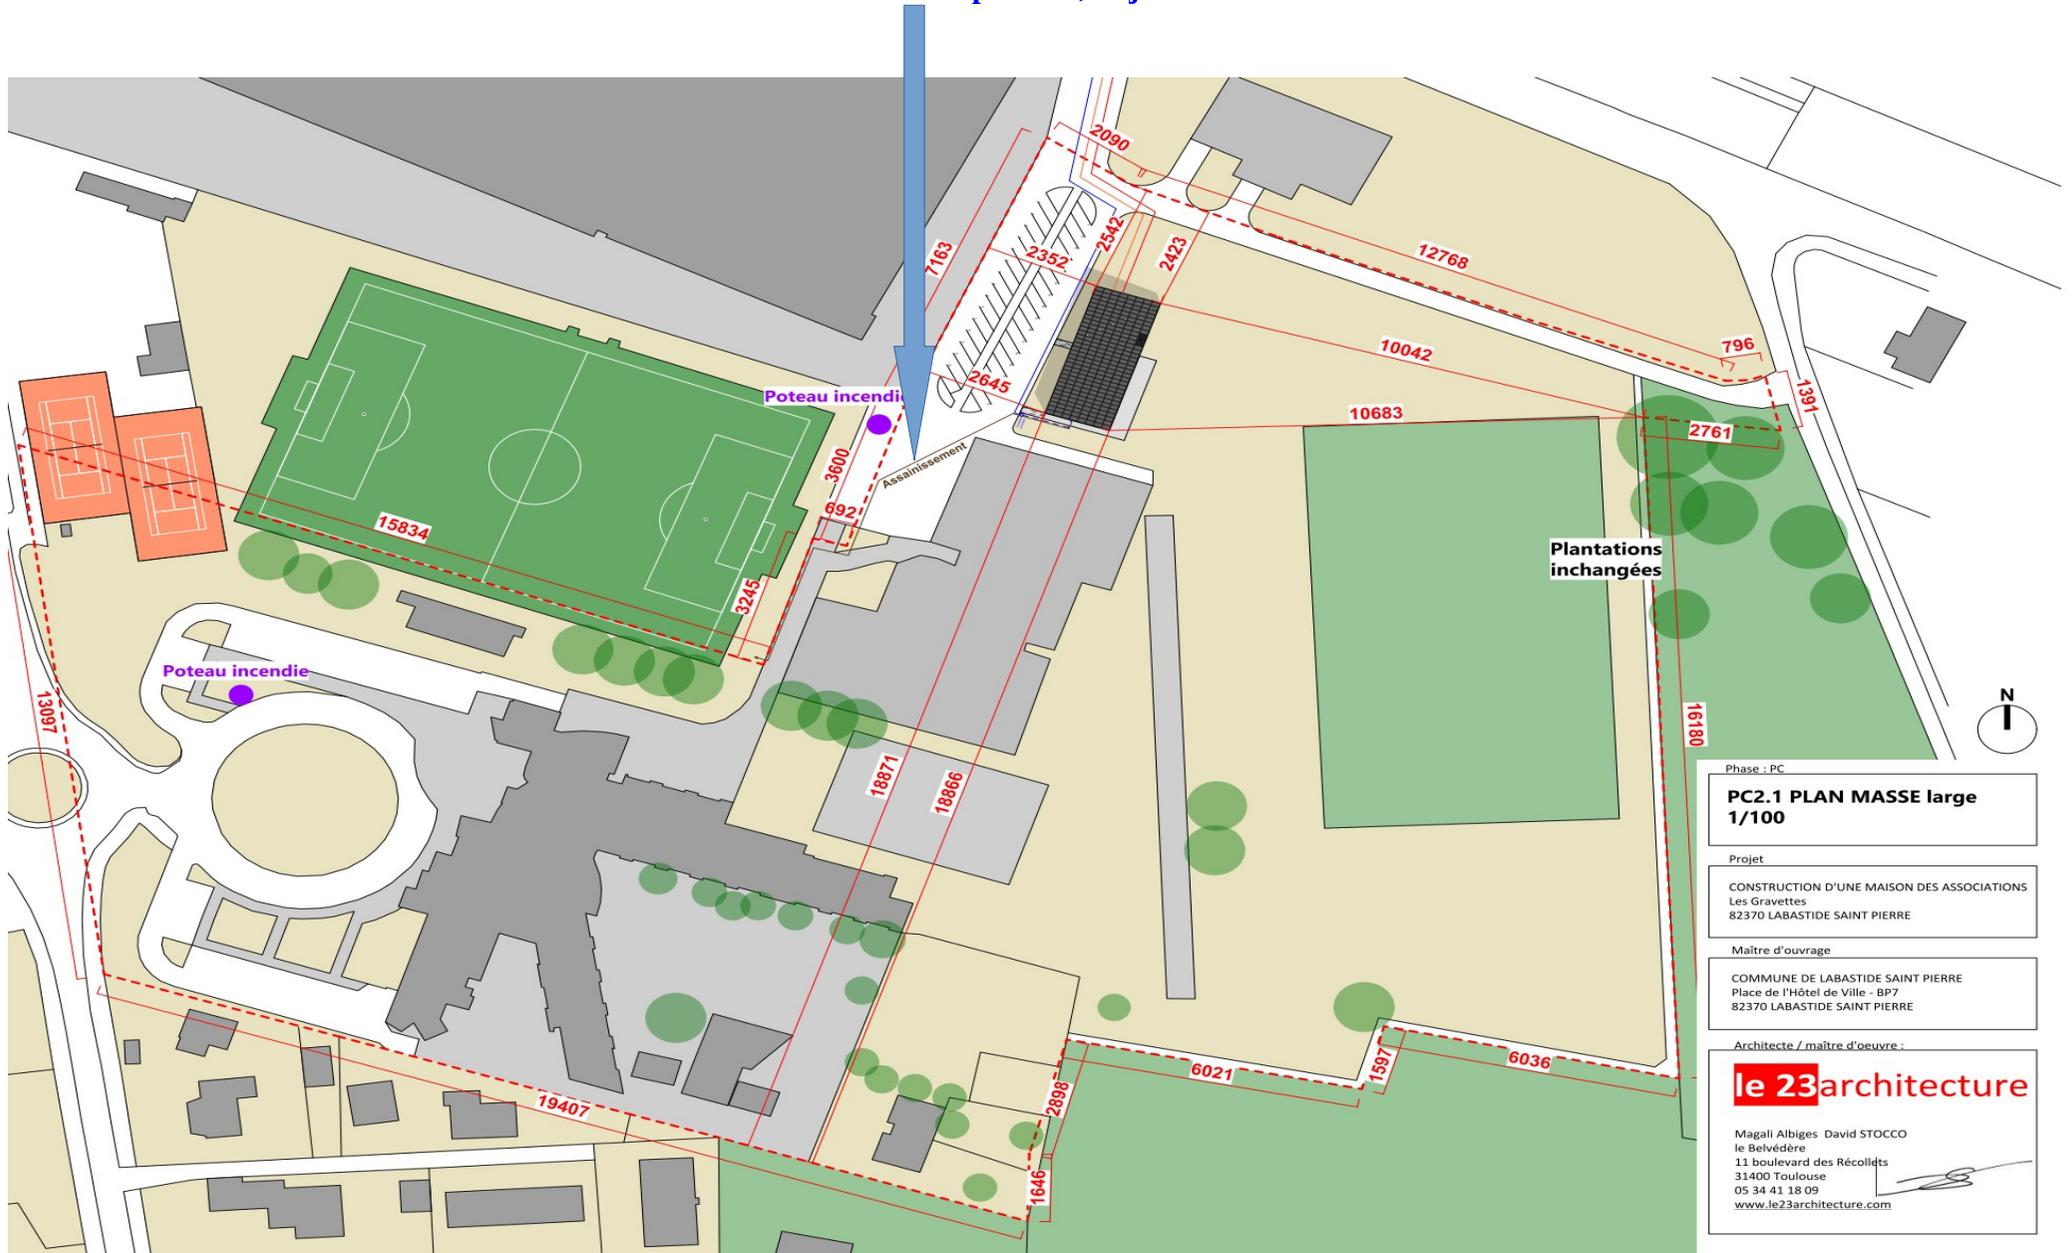

Phase : PC

**PC2.1 PLAN MASSE large 1/100**

Projet  
CONSTRUCTION D'UNE MAISON DES ASSOCIATIONS  
Les Gravettes  
82370 LABASTIDE SAINT PIERRE

Maître d'ouvrage  
COMMUNE DE LABASTIDE SAINT PIERRE  
Place de l'Hôtel de Ville - BP7  
82370 LABASTIDE SAINT PIERRE

Architecte / maître d'oeuvre :

**le 23architecture**

Magali Albiges David STOCCO  
le Belvédère  
11 boulevard des Récollets  
31400 Toulouse  
05 34 41 18 09  
www.le23architecture.com