


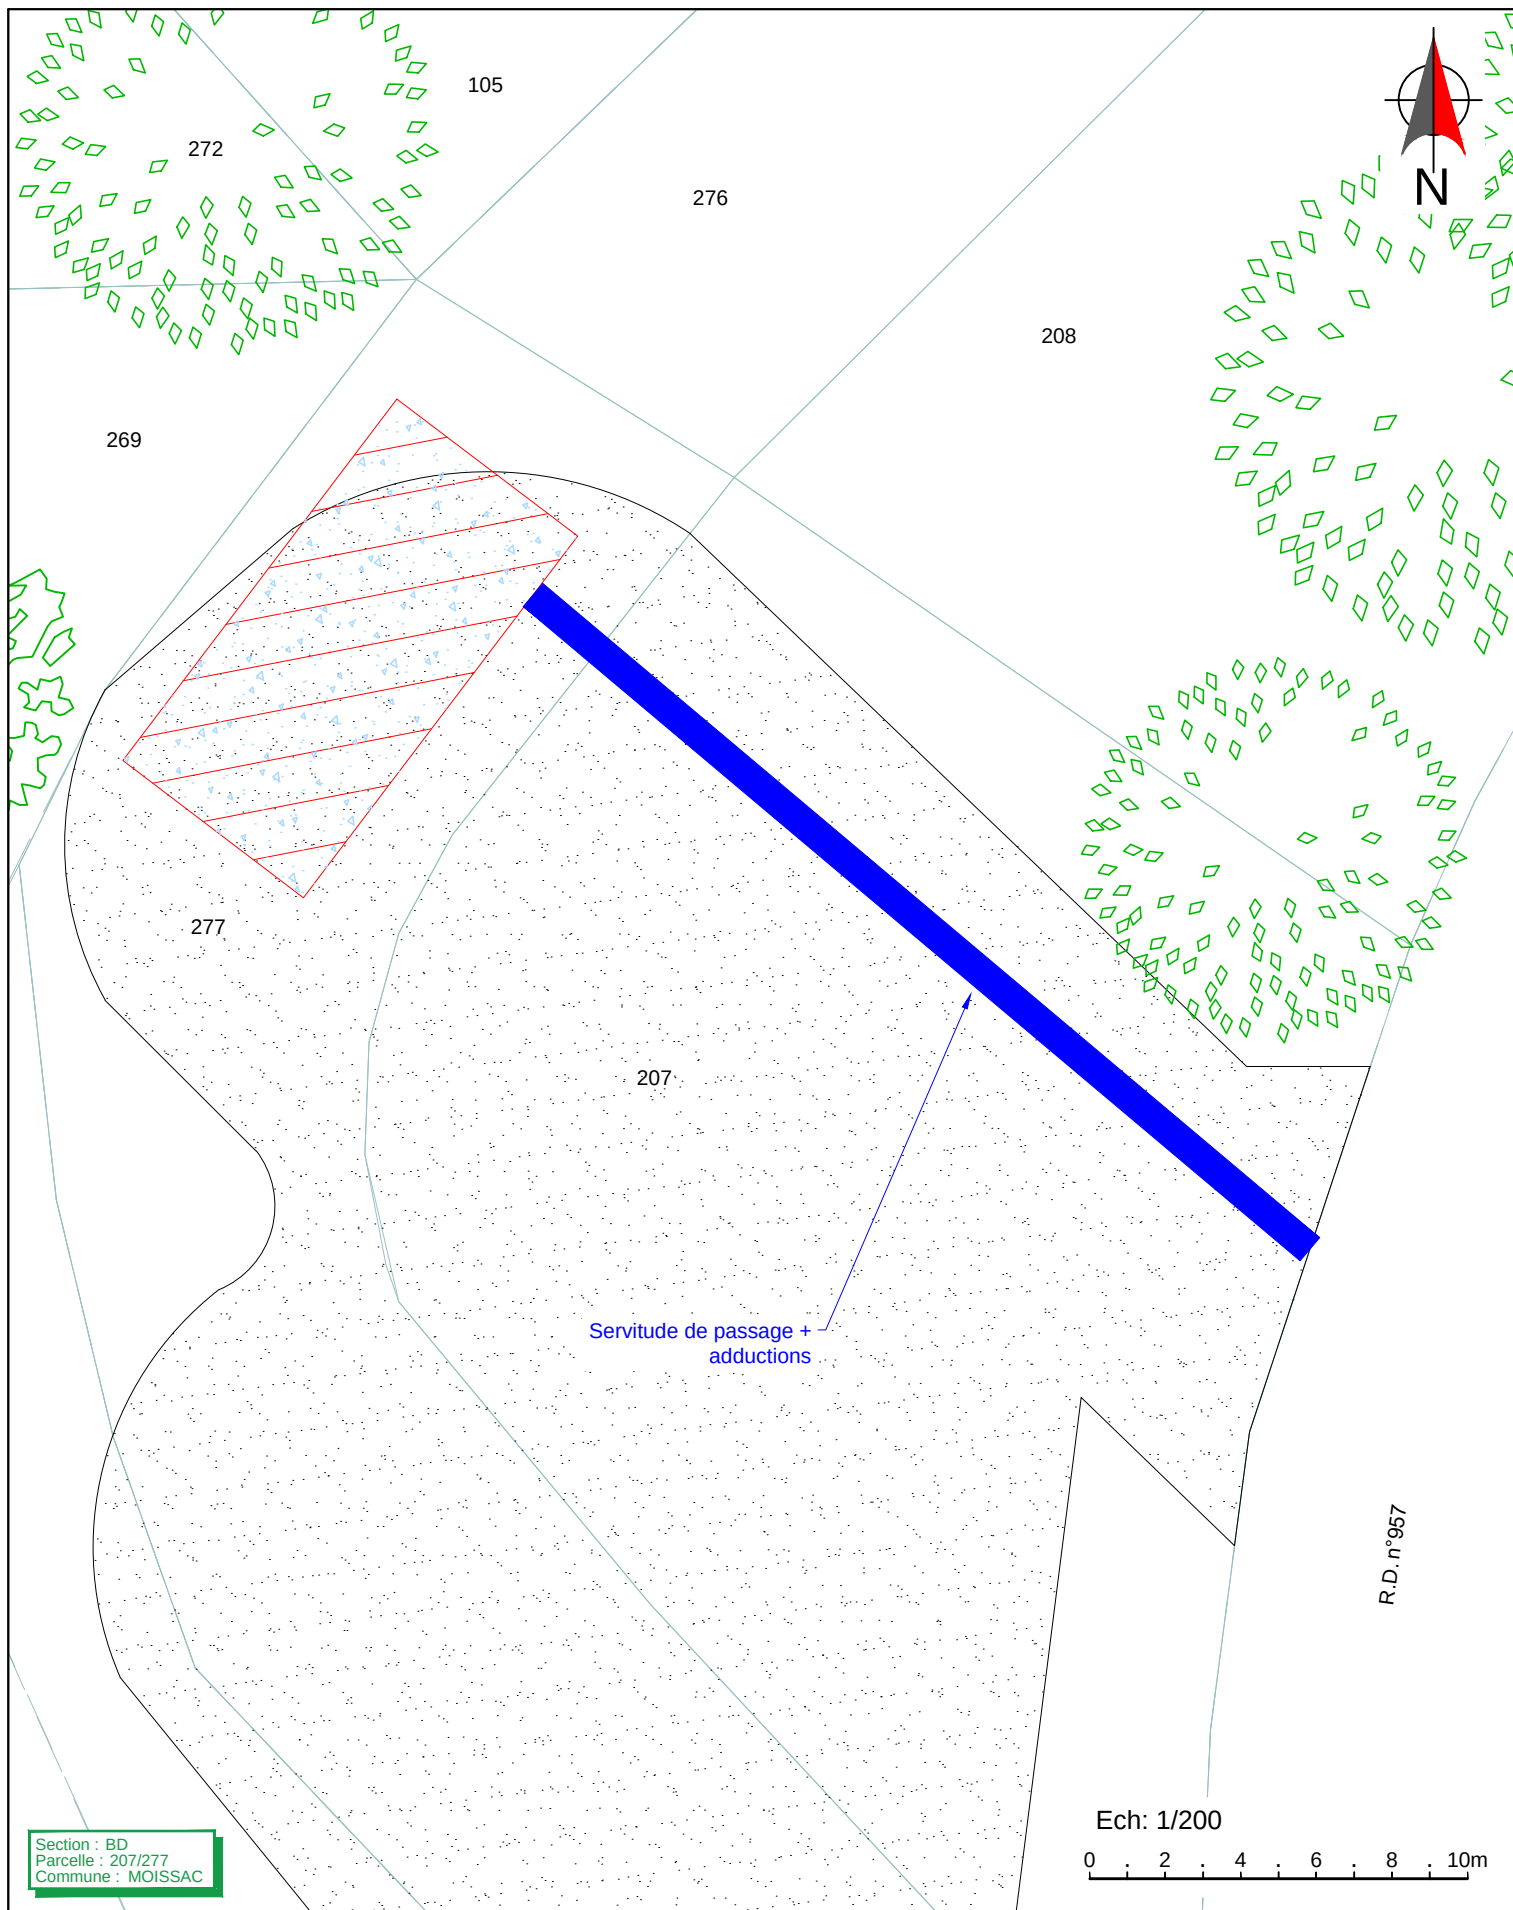

Ce document est la propriété de FREE MOBILE, toute reproduction ou diffusion est interdite sans autorisation.

Maître d'Ouvrage free mobile		BORDE VIEILLE				Maître d'Oeuvre	
		Adresse : Lieu-dit: "Borde Vieille", 82200 MOISSAC					
		PLAN DE SERVITUDE					
		ID: 82112_012_03	Etabli par: LRO	Date: 17/10/2022	Folio : 14 / 14		
Phase: APS	Indice : D	Fichier: 82112_012_03_APS_BORDE_VIEILLE_IndD.dwg				Echelle : 1/200	