

Propriétaire(s): DEPARTEMENT DU TARN ET GARONNE
 Adresse: BP 783
 82013 MONTAUBAN CEDEX


COMMUNE de MONTECH

N°CONVENTION

1

Référence cadastrale
 Section ZC, Parcelle 448, 449, 446

PLAN DES TRAVAUX

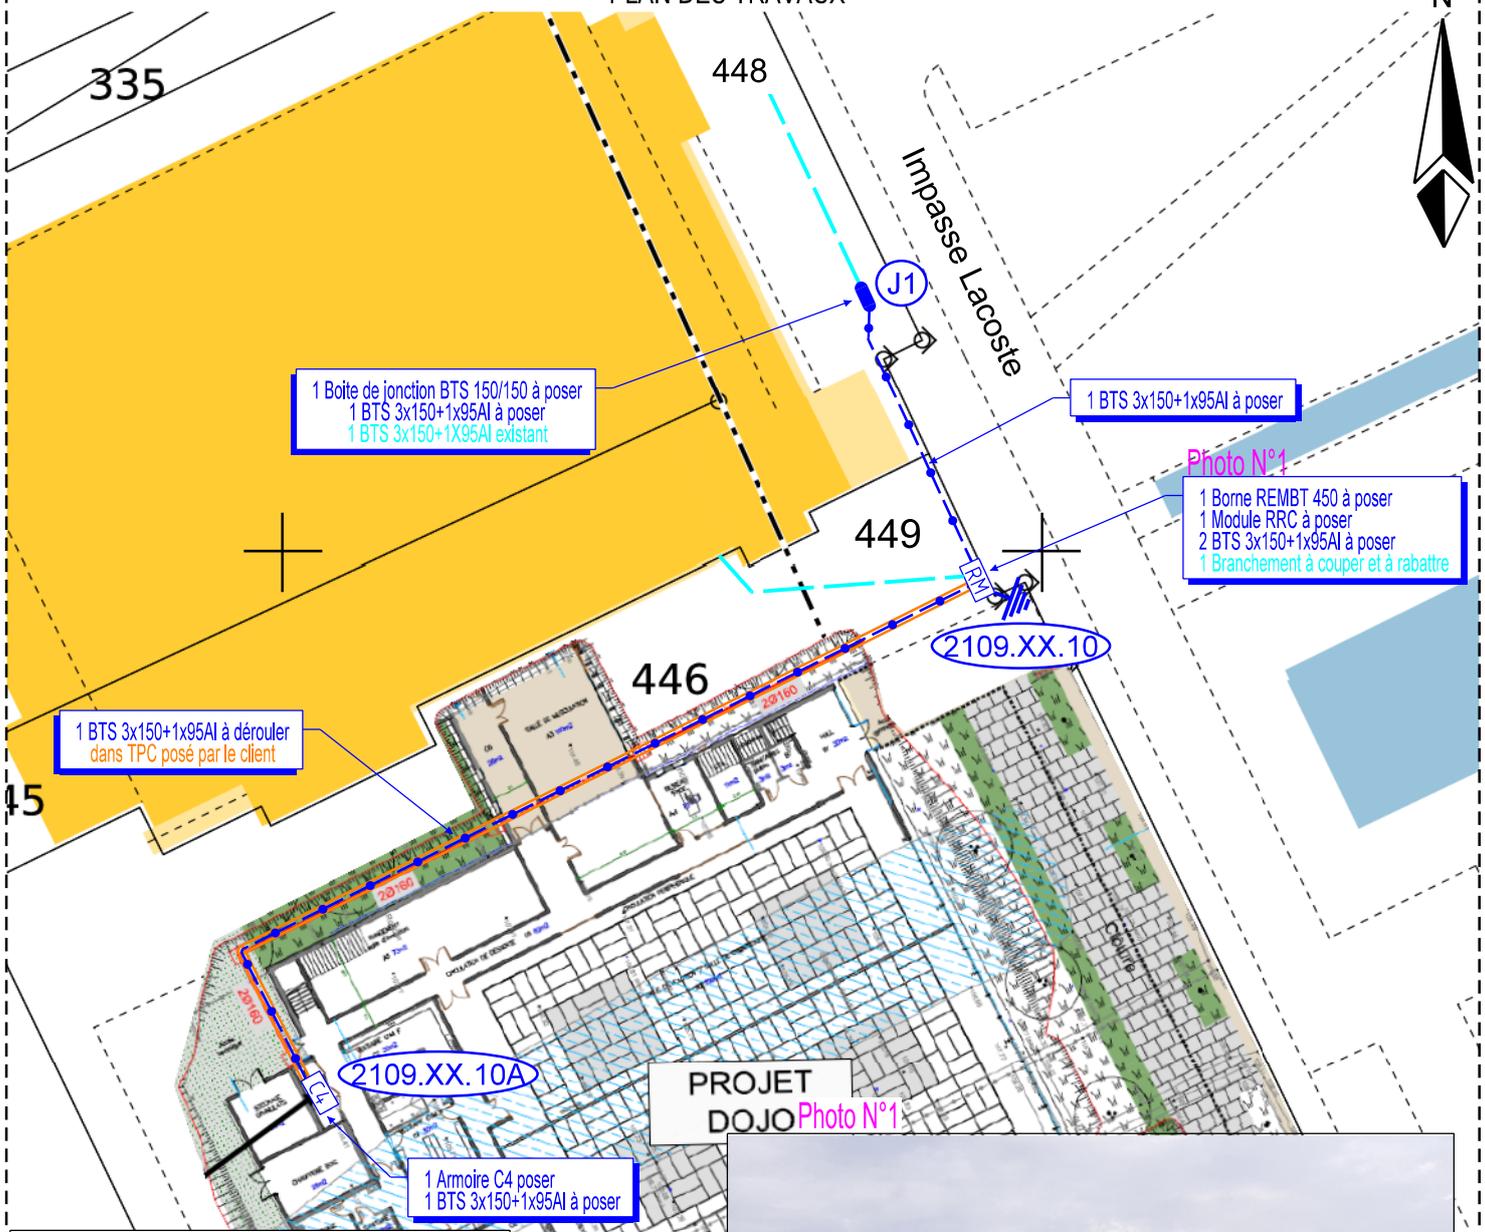

PROJET DOJO Photo N°1

LEGENDE

- HTA Souterraine à construire
- HTA Souterraine Existante
- HTA Souterraine à Supprimer
- BTA Souterraine à Construire
- BTA Souterraine Existante
- BTA Souterraine à Supprimer
- BTA Brt sout. à construire
- E.P. Souterrain à construire
- E.P. Souterrain Existant
- E.P. Souterrain à supprimer

ACCESSOIRES

Coffret	Brt+Repiqu.	T.J.	C600	Etoilement	Fausse Coupure
□	⌂	⌂	⌂	⌂	⌂
Grille Coupure	3D	REMBT	Jonction ou Dériv. BTA	Jonction ou Dériv. HTA	Poste à Poser
⌂	⌂	REMBT	⌂	⌂	PAC



Plan au 1/500

Je donne mon accord à ENEDIS pour la réalisation des travaux

Date :

SIGNATURE du/des Propriétaire(s) :

Votre n°TEL :