

Commune :
REALVILLE (149)

Numéro d'ordre du document
d'arpentage : 1324Z
Document vérifié et numéroté le 04/09/2023
A MONTAUBAN
Par **PLAGNE Sébastien**
inspecteur des finances publiques
Signé

MONTAUBAN
30 avenue du Danemark
BP 630

82017 MONTAUBAN
Téléphone : 05 63 21 57 77
Fax : 05 63 21 57 02
ptgc.820<;montauban@dgfip.finances.gouv.fr

DIRECTION GENERALE DES FINANCES PUBLIQUES

EXTRAIT DU PLAN CADASTRAL

CERTIFICATION
(Art. 25 du décret n° 55-471 du 30 avril 1955)
Le présent document d'arpentage, certifié par les propriétaires soussignés (3)
a été établi (1) :

A - D'après les indications qu'ils ont fournies au bureau ;
B - En conformité d'un piquetage : ----- effectué sur le terrain ;
C - D'après un plan d'arpentage ou de bornage, dont copie ci-jointe, dressé
le ----- par ----- géomètre à -----
Les propriétaires déclarent avoir pris connaissance des informations portées
au dos de la remise 6463.

-----, le -----

Section : E
Feuille(s) : **Annexe 2**
Qualité : **li**


Echelle d'origine : 1/2500
Echelle d'édition : 1/1500
Date de l'édition : 04/09/2023
Support numérique : -----

D'après le document d'arpentage
dressé
Par **URBACTIS** (2)

Réf. :
Le 12/06/2023

(1) Rayer les mentions inutiles. La formule A n'est applicable que dans le cas d'une esquisse (plan rénové par voie de mise à jour). Dans la formule B, les propriétaires peuvent avoir effectué eux-mêmes le piquetage.
(2) Qualité de la personne agréée (géomètre expert, inspecteur, géomètre ou technicien retraité du cadastre, etc...)
(3) Précisez les noms et qualité du signataire s'il est différent du propriétaire (mandataire, avoué, représentant qualifié de l'autorité expropriant, etc...)

Modification selon les énonciations d'un acte à publier

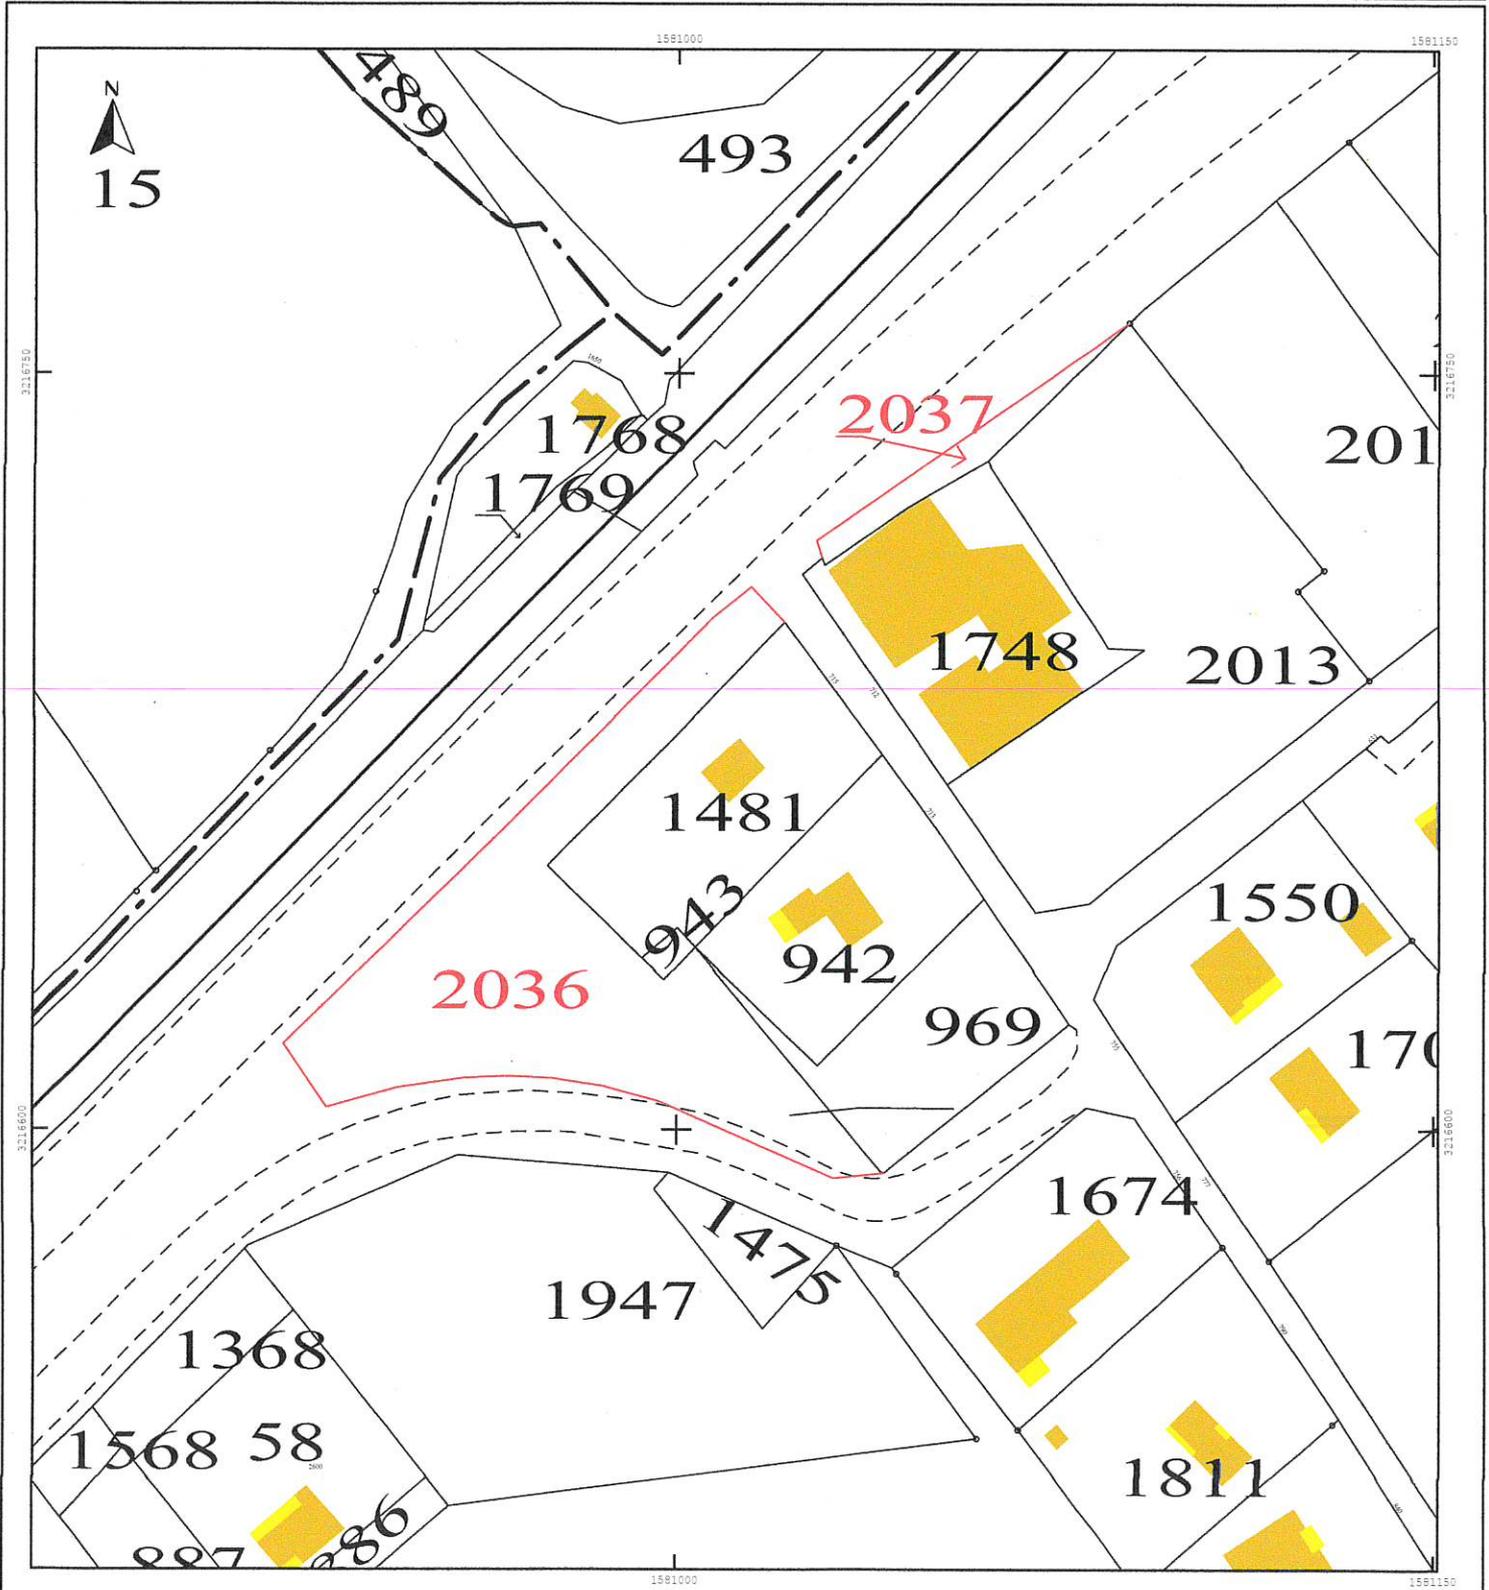

Direction générale des finances publiques

Cellule d'assistance du SPDC

Tél : 0 809 400 190 (appel non surtaxé)

du lundi au vendredi

de 8h00 à 18h00

Courriel : esi.orleans.ADspdc@dgfip.finances.gouv.fr

N° de dossier : 230503

Extrait cadastral modèle 1

conforme à la documentation cadastrale à la date du : 06/09/2023

validité six mois à partir de cette date.

Extrait confectionné par : SARL URBACTIS

SF2309720721

DESIGNATION DES PROPRIETES										
Département : 082				Commune : 149			REALVILLE			
Section	N° plan	PDL	N° du lot	Quote-part Adresse	Contenance cadastrale	Renvoi	Désignation nouvelle			
							N° de DA	Section	N° plan	Contenance
				Domaine non cadastré			149 0001324	E	2036	0ha39a33ca
							149 0001324	E	2037	0ha03a24ca

OBSERVATIONS DU SERVICE DE LA PUBLICITE FONCIERE

Décrets modifiés du 4 janvier 1955 art. 7 et 40 et du 14 octobre 1955 art. 21 et 30

