


-3 JUL. 2019

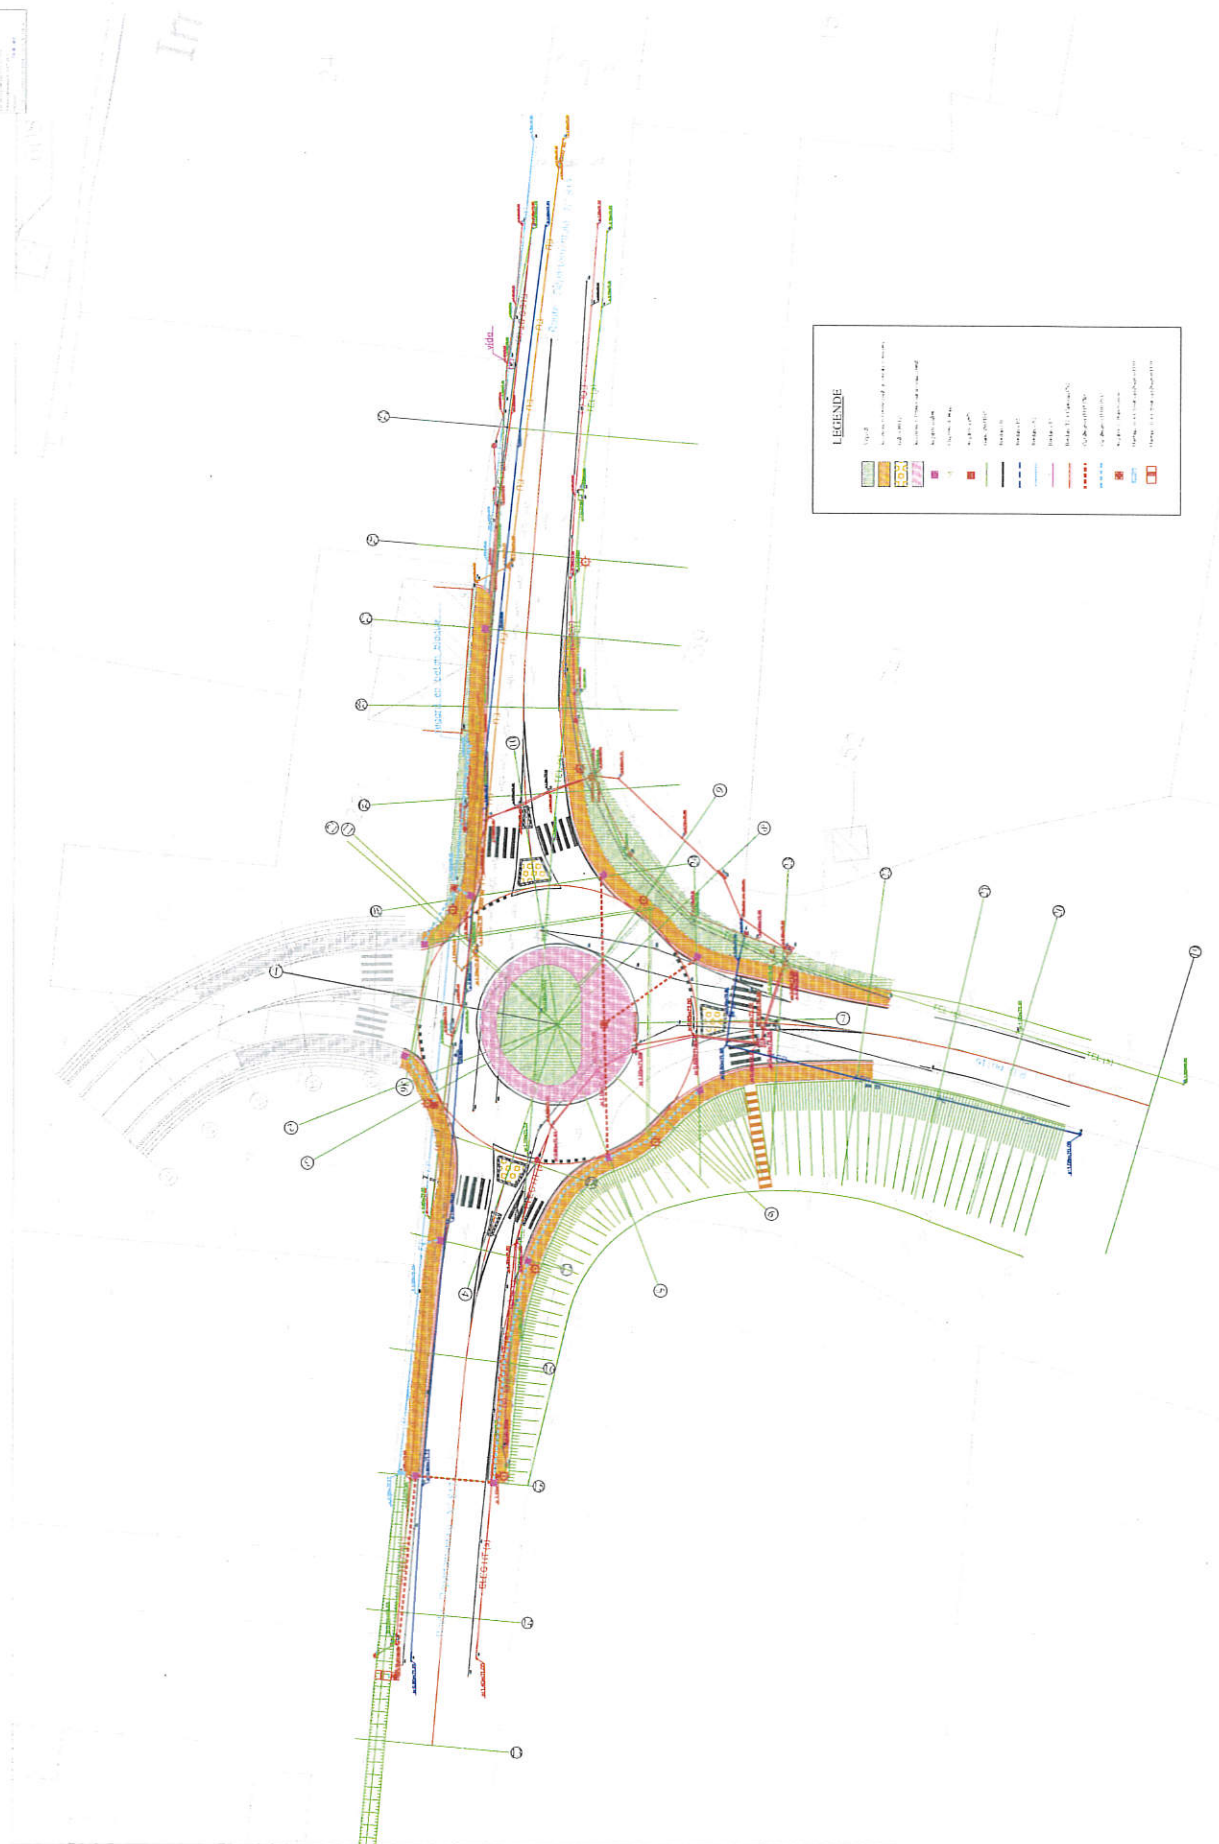

Département de TARN & GARONNE

Direction
des Infrastructures
et de la Voirie

Service des Routes

RD813 - RD 116E PR49+300
Aménagement d'un carrefour giratoire
Pommevic

Plan Général

2-1

14.11.12 2018
1:100 1:500