

Echelle : 1/250  
Format A3  
Date : 27/06/2022  
Dossier TO120030-47



Commune de LIEUDON-VALENTIN (82)  
Lieudon-Valentin  
Parcelsansons  
Envoyé en préfecture le 08/02/2023  
Reçu en préfecture le 08/02/2023  
Publié le 09/02/2023  
ID : 082-228200010-20230117-CP2023\_01\_16-DE

Parcelle ZC n°87  
Propriété de M. Kévin CLAVE

### Plan de Division

Parcelle ZC n°91  
Propriétaire : M. Kévin CLAVE  
Contenance cadastrale : 10ha 72a 05ca

### ANNEXE 3

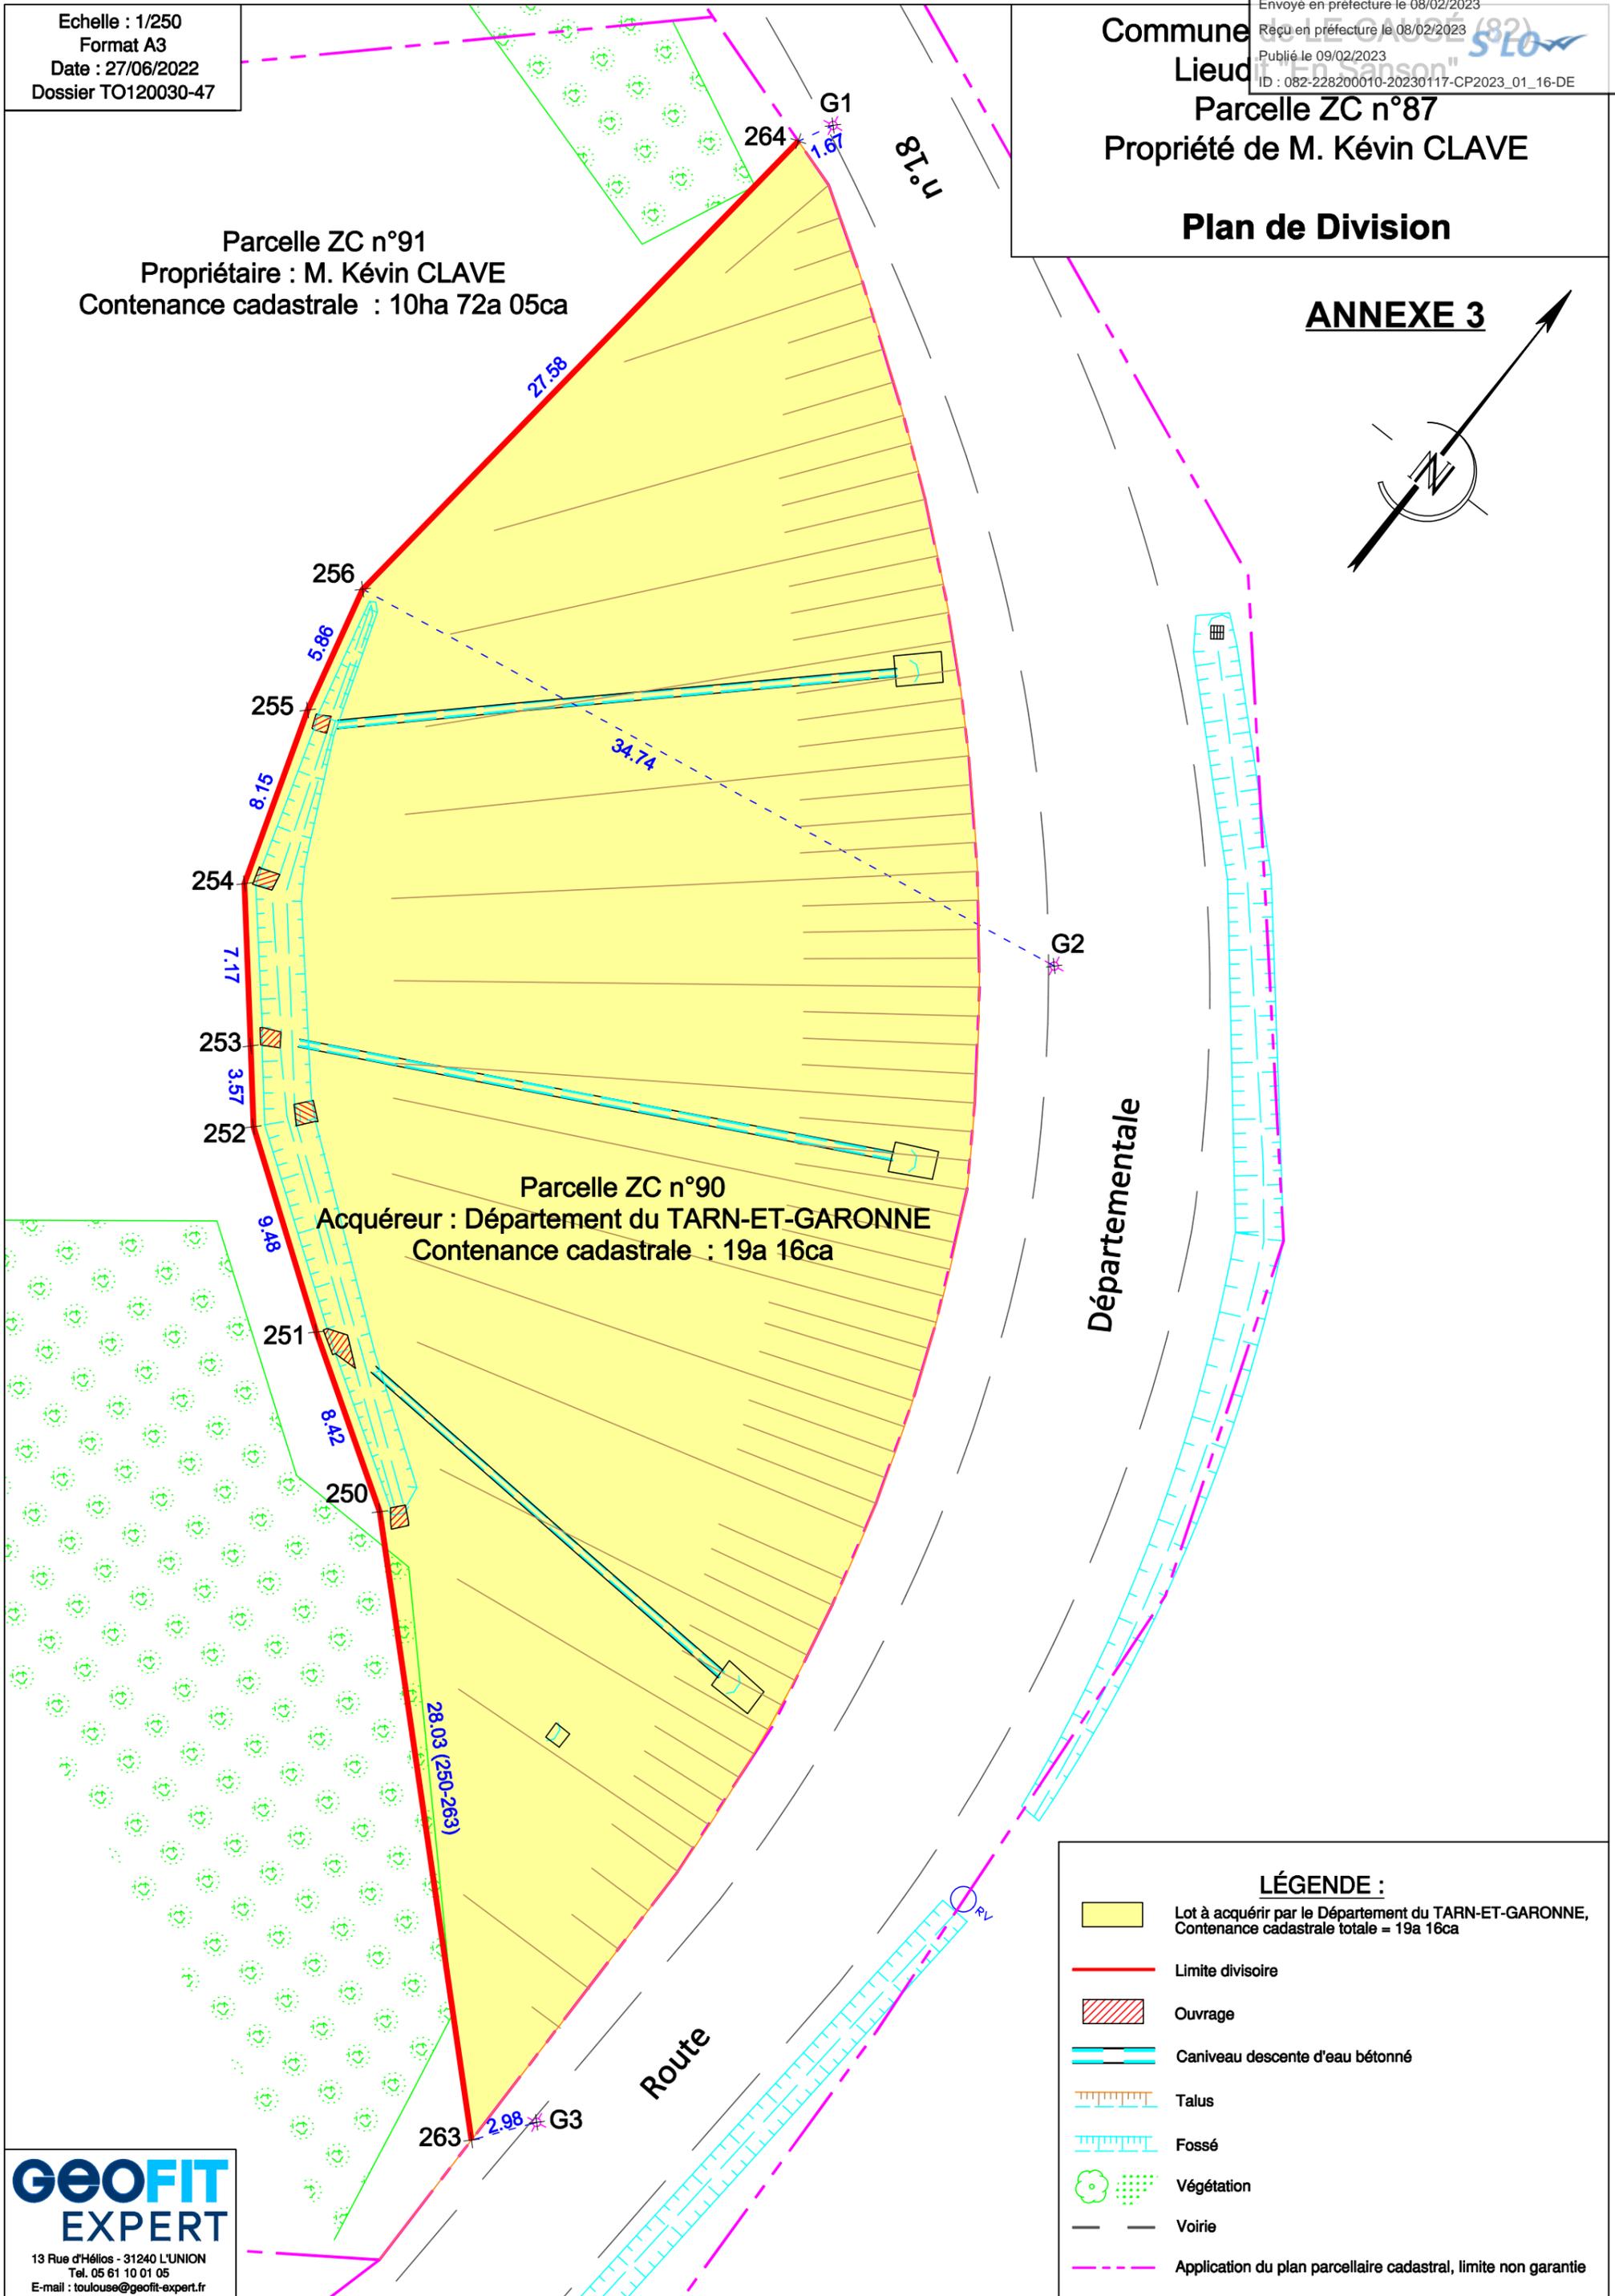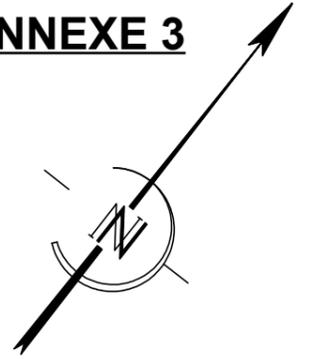

LÉGENDE :	
	Lot à acquérir par le Département du TARN-ET-GARONNE, Contenance cadastrale totale = 19a 16ca
	Limite divisoire
	Ouvrage
	Caniveau descente d'eau bétonné
	Talus
	Fossé
	Végétation
	Voirie
	Application du plan parcellaire cadastral, limite non garantie



Coordonnées des points de calage			
Système de Coordonnées RGF 93 cc44 - Rattachement Teria			
N°	X	Y	Nature :
G.1	1537915.81	3179599.99	Clou
G.2	1537946.42	3179576.83	Clou
G.3	1537960.01	3179522.58	Clou

Coordonnées des points de limite			
Système de Coordonnées RGF 93 cc44 - Rattachement Teria			
N°	X	Y	Nature :
250	1537937.92	3179539.50	Point non matérialisé
251	1537930.81	3179544.01	Point non matérialisé
252	1537923.03	3179549.43	Point non matérialisé
253	1537920.73	3179552.16	Point non matérialisé
254	1537916.09	3179557.63	Point non matérialisé
255	1537913.54	3179565.37	Point non matérialisé
256	1537912.16	3179571.07	Point non matérialisé
263	1537958.23	3179520.19	Point non matérialisé (haut talus)
264	1537915.04	3179598.50	Point non matérialisé (haut talus)

Département du TARN-ET-GARONNE (82)

Commune de LE-CAUSÉ

Parcelle cadastrée ZC n°87

Lieudit "En Sanson"

Propriété de M. Kévin CLAVE

0	Réalisation du plan	27/06/2022	NES FBEN
Indice	Nature des modifications	Date	Dessiné par Vérifié par

ECHELLE: 1/250e  
Format A3

27/06/2022

DOSSIER: TO120030-47

FICHER:  
TO120030-47 Plan de Division.dwg

## Plan de Division

COORDONNEES RGF 93 Zone 3 (CC44)  
COORDONNEES INDEPENDANTES



NIVELLEMENT IGN 69



NIVELLEMENT INDEPENDANT

