Document(s) à retourner signé(s) pour accord

Commune de MONTECH - SECTION ZC - ECHELLE 1/1000

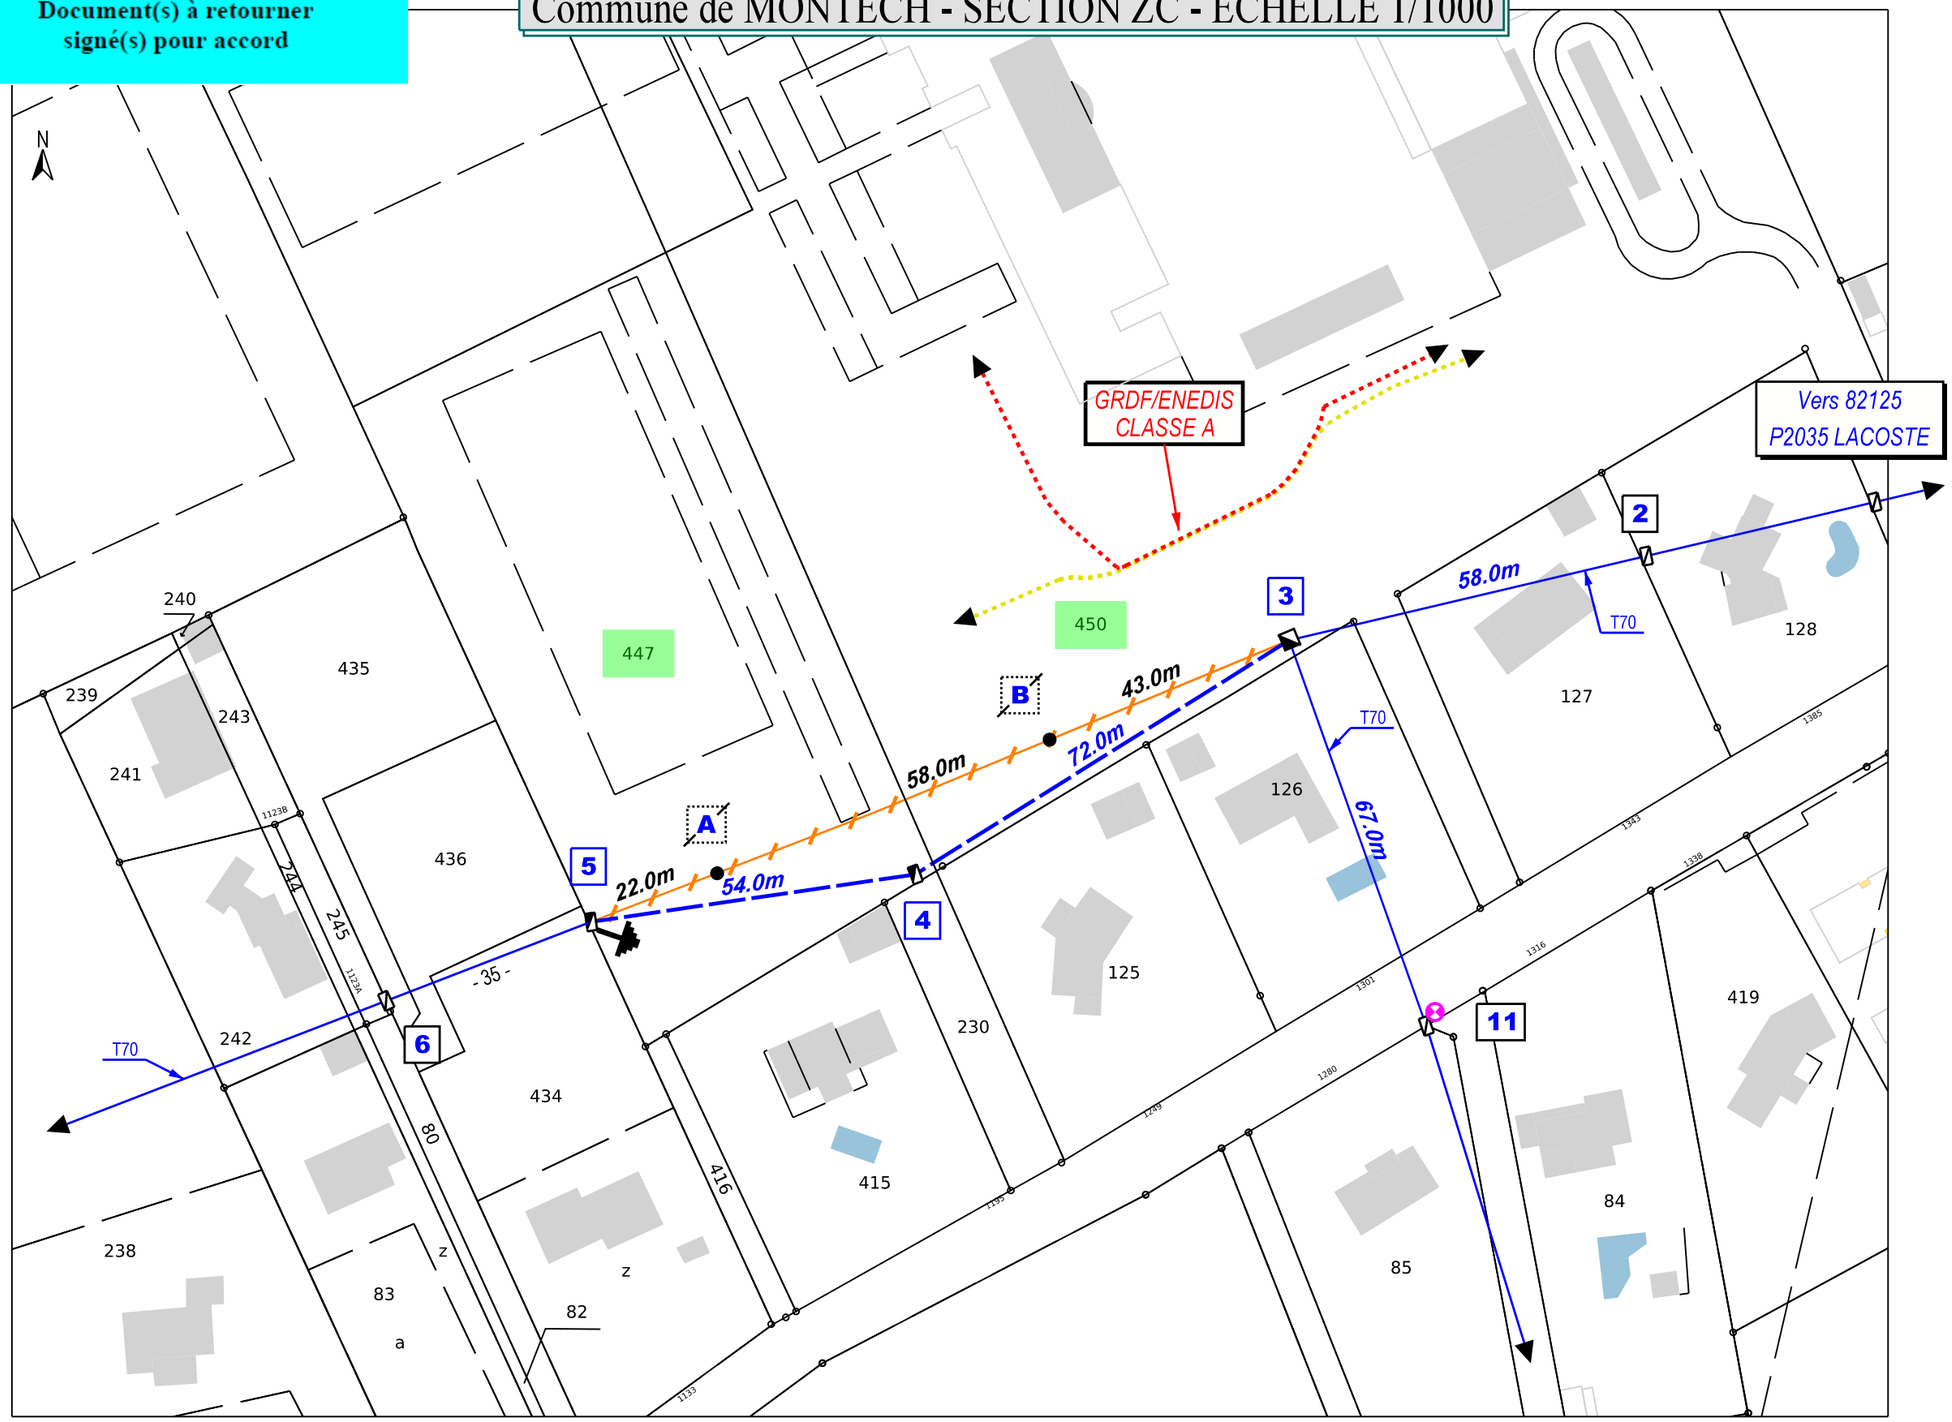

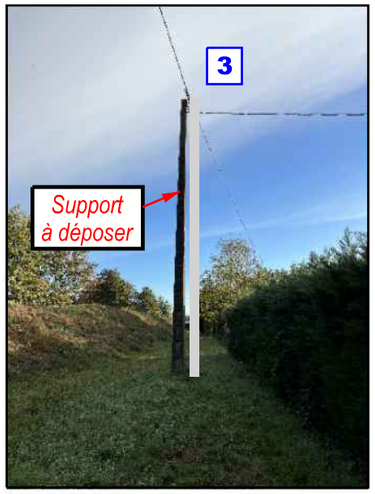

Bon pour accord, le ……

Nom :

Prénom :

Signature(s) du (ou des) propriétaire(s) :

	BTA Aérienne à déposer
	BTA Aérienne existante
	BTA Aérienne à construire
	HTA Souterraine existante
	Support béton à implanter
	Support béton à conserver
	Support bois à déposer
	Vos parcelles concernées